




EXTENSION ET RESTRUCTURATION DE L'ECOLE MATERNELLE DE SOULTZ-SOUS-FORETS

PLAN DE MASSE EXISTANT AVEC DEMOLITIONS PLAN DE MASSE PROJETE

Maitre d'Ouvrage : **VILLE DE SOULTZ-SOUS-FORETS**
2, rue des Barons de Fleckenstein – BP 30019 - 67250 - SOULTZ-SOUS-FORETS
Tél. : 03 88 80 40 42

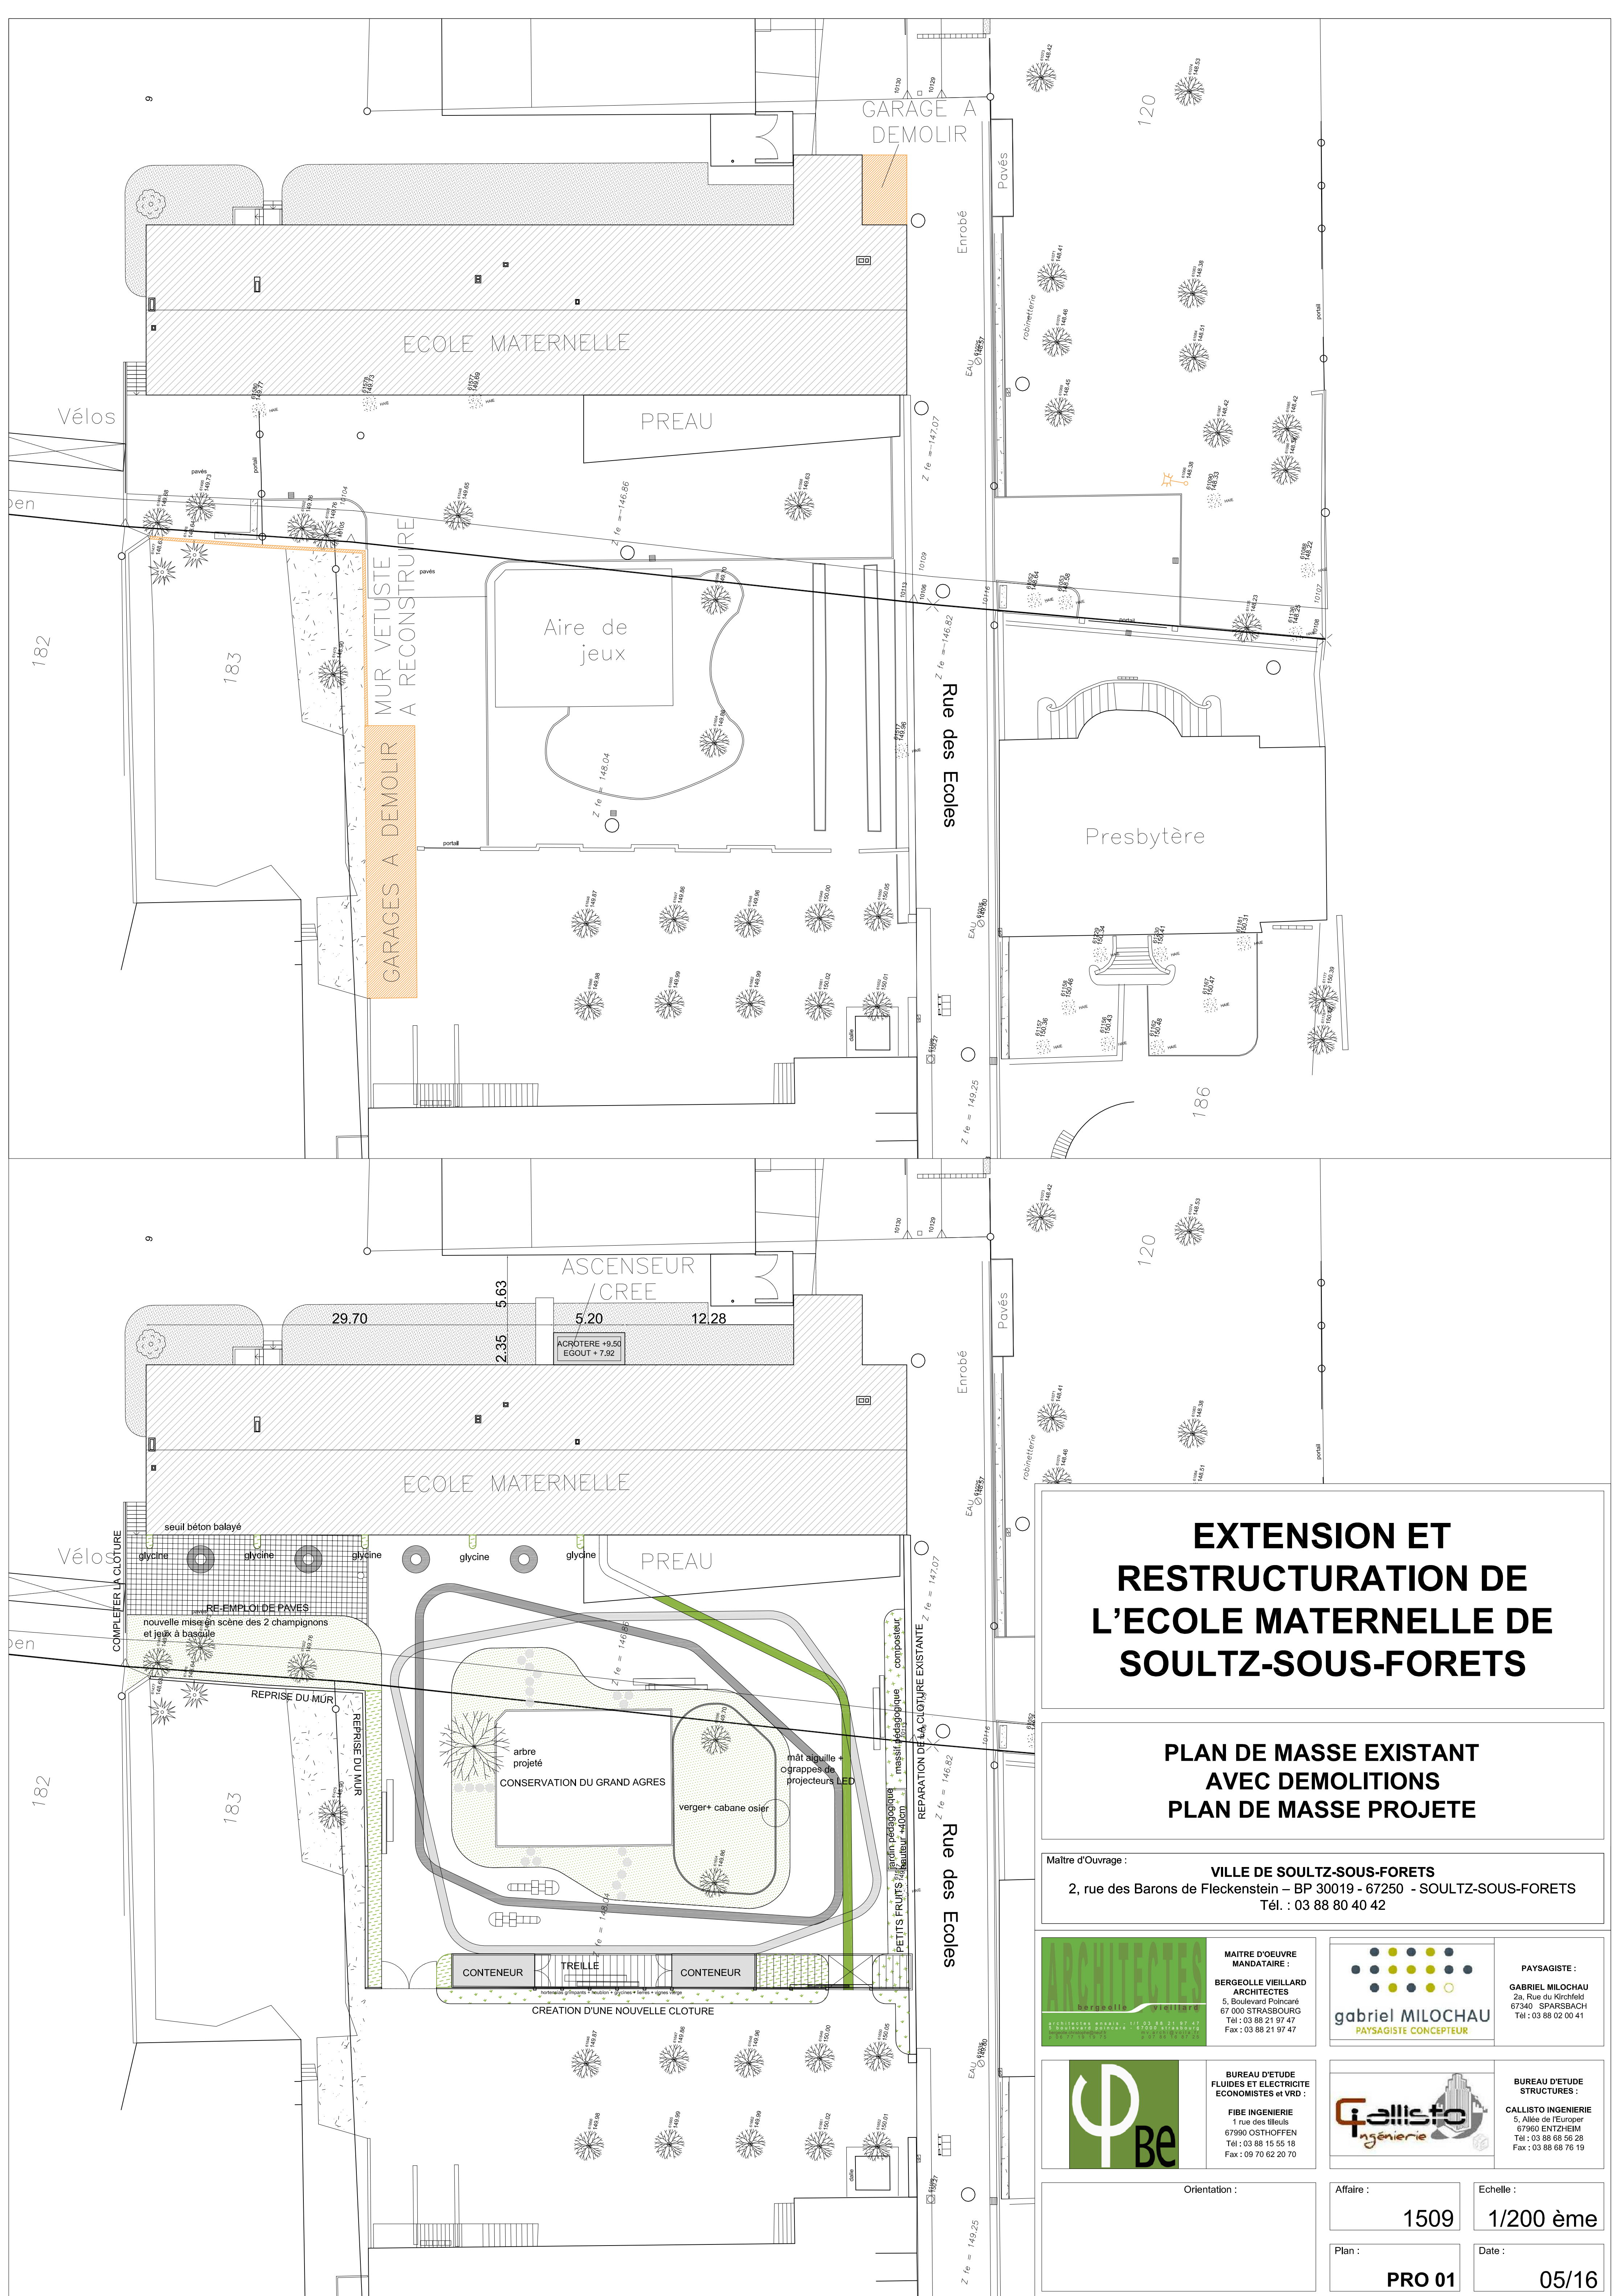

**MAITRE D'OEUVRE
MANDATAIRE :**
**BERGEOLLE VIEILLARD
ARCHITECTES**
5, Boulevard Polycaré
67 000 STRASBOURG
Tél : 03 88 21 97 47
Fax : 03 88 21 97 47



PAYSAGISTE :
GABRIEL MILOCHAU
23, Rue du Kirchfeld
67340 SPARSBACH
Tél : 03 88 02 00 41



**BUREAU D'ETUDE
FLUIDES ET ELECTRICITE
ECONOMISTES et VRD :**
FIBE INGENIERIE
1 rue des Billeuls
67990 OSTHOFFEN
Tél : 03 88 15 55 18
Fax : 09 70 62 20 70



**BUREAU D'ETUDE
STRUCTURES :**
CALLISTO INGENIERIE
5, Allée de l'Européen
67960 ENTZHEIM
Tél : 03 88 68 56 28
Fax : 03 88 68 76 19

Orientation :

Affaire : **1509**

Plan : **PRO 01**

Echelle : **1/200 ème**

Date : **05/16**