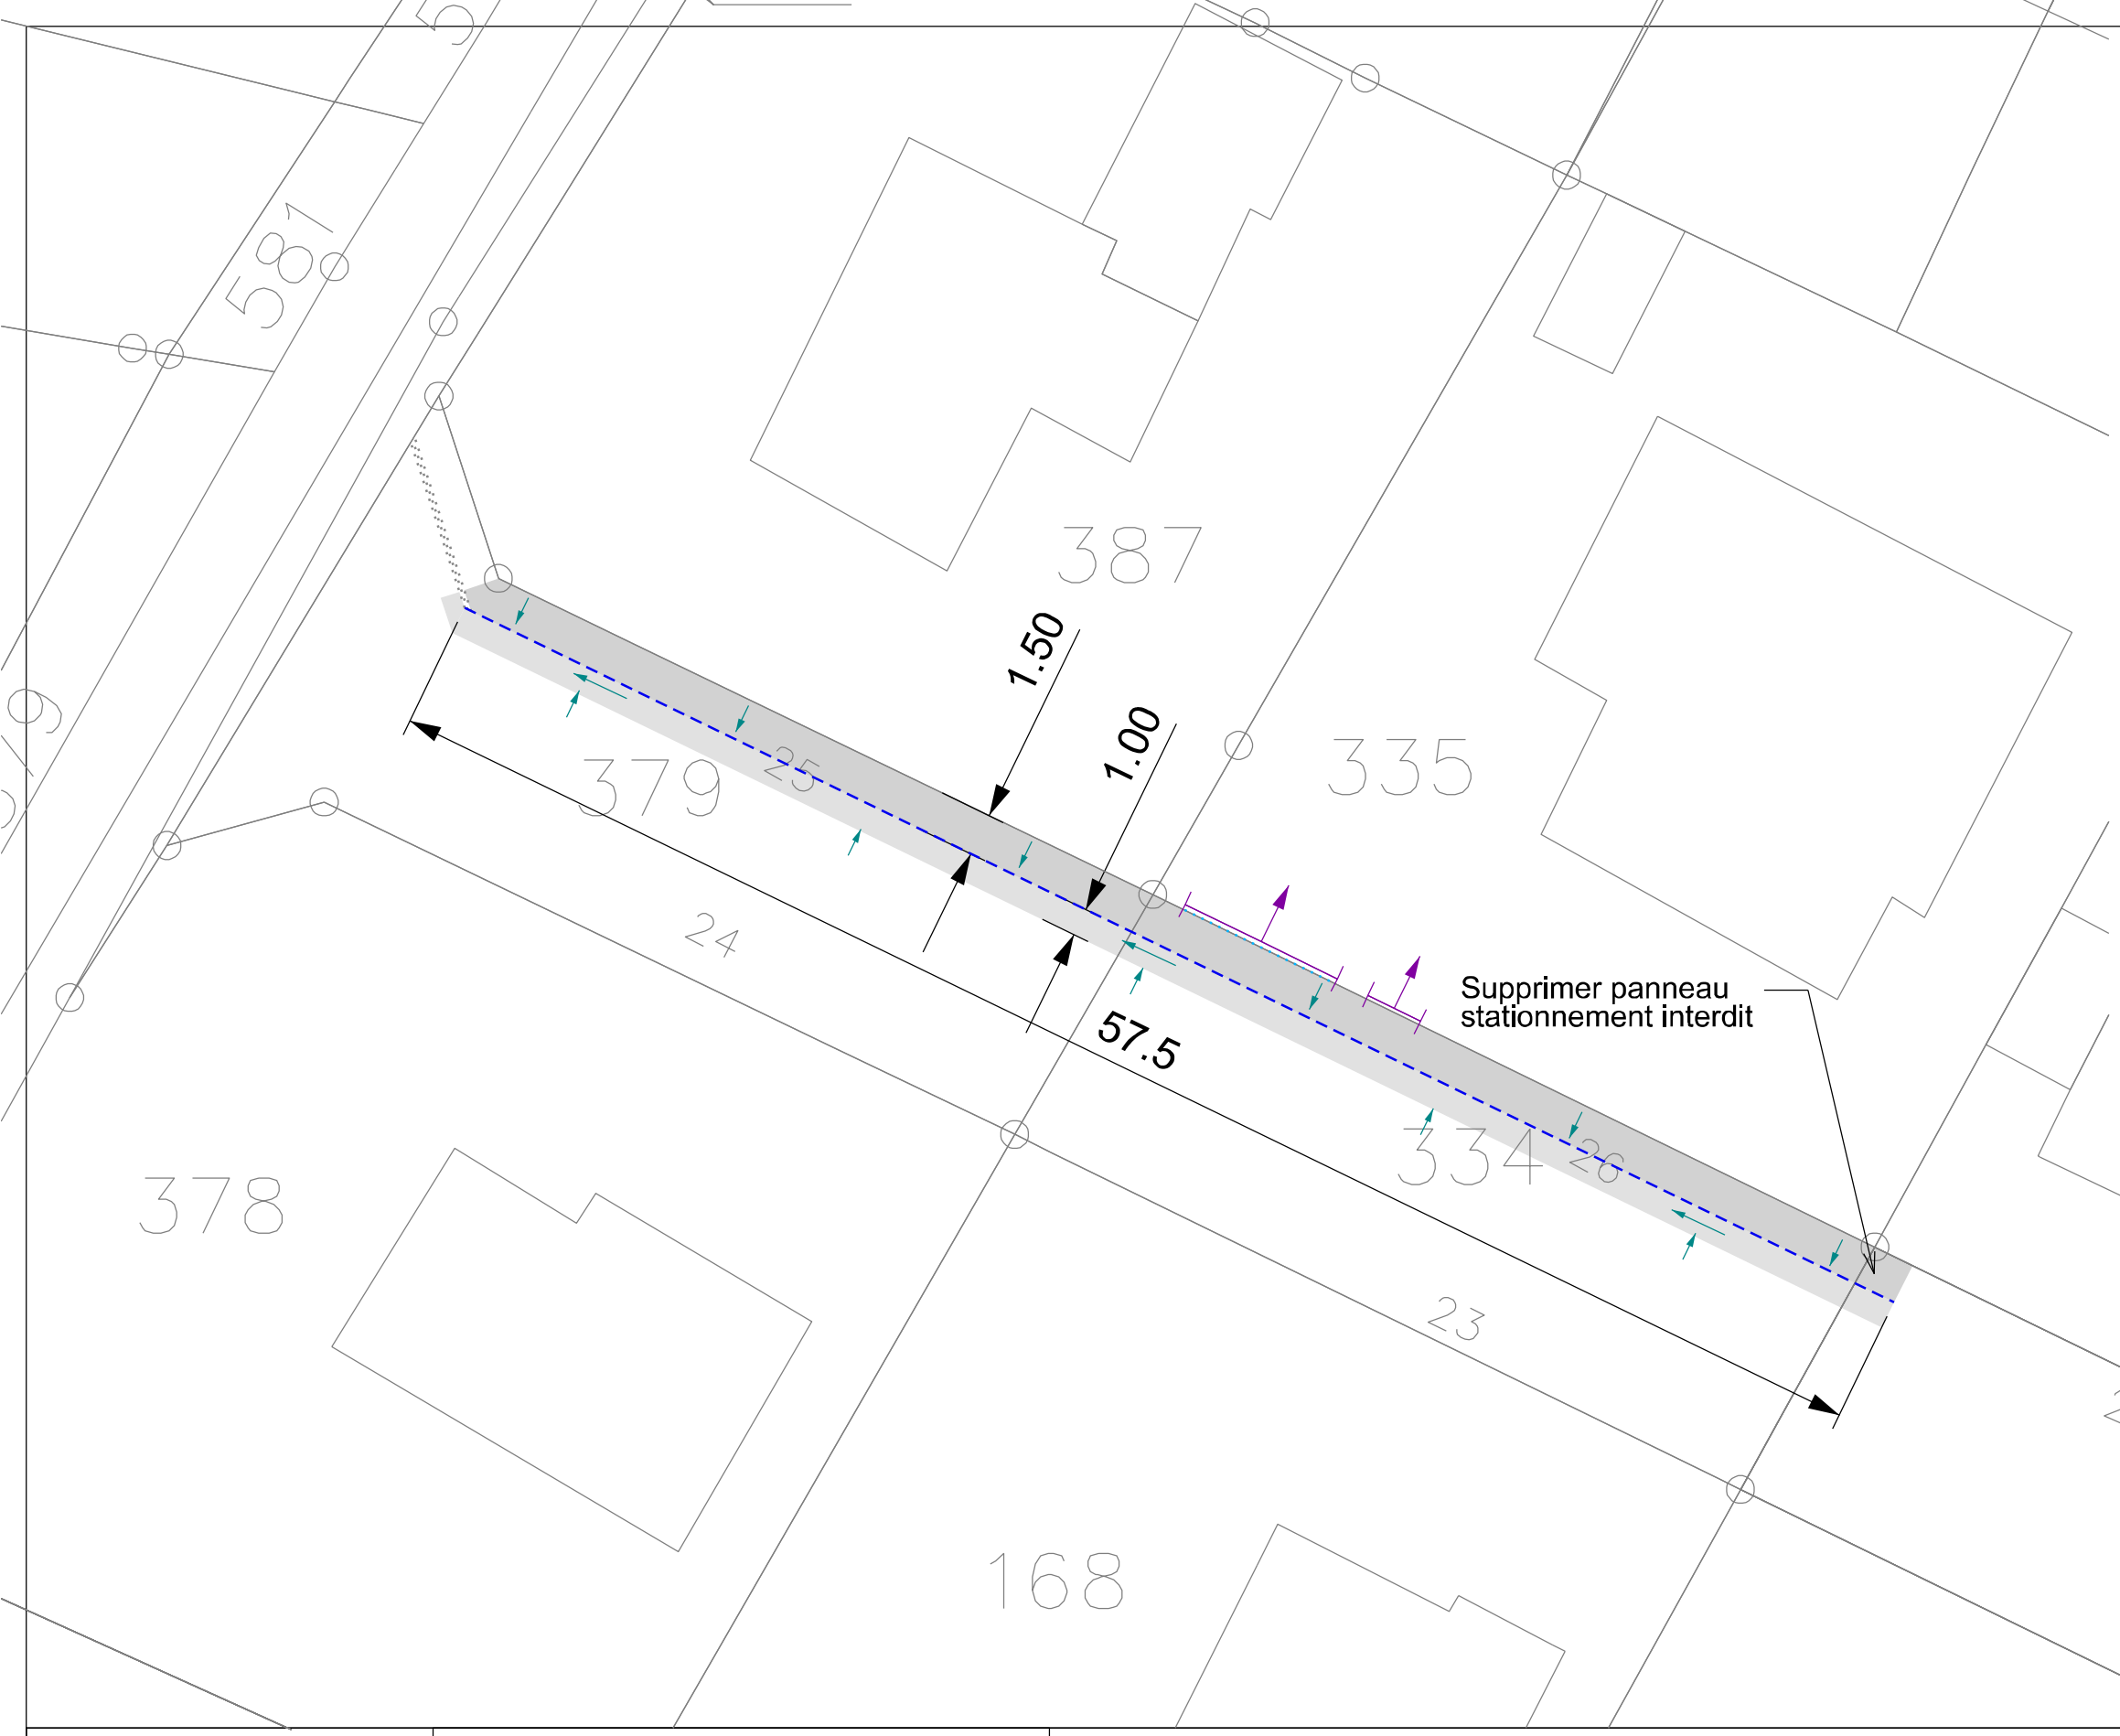

LEGENDE

- ENROBE BBSG 0/10
- ENROBE SE 0/6.4
- BORDURE AC2
- SENS ECOULEMENT EAUX DE PLUIE

PHOTO

Maîtrise d'oeuvre:

AMS INGENIERIE
8 RUE ADOLPHE WURTZ
67000 STRASBOURG

Maîtrise d'ouvrage:

Commune de
SOULTZ-SOUS-FORETS

2 rue des Barons de
Fleckenstein
67250 Soultz-Sous-Forêts

REFECTION DU TROTTOIR
RUE DES VOSGES
A SOULTZ-SOUS-FORETS

PLAN PRO-DCE

Echelle: 1/250

Date: 05.04.2016

Format: A3

N