


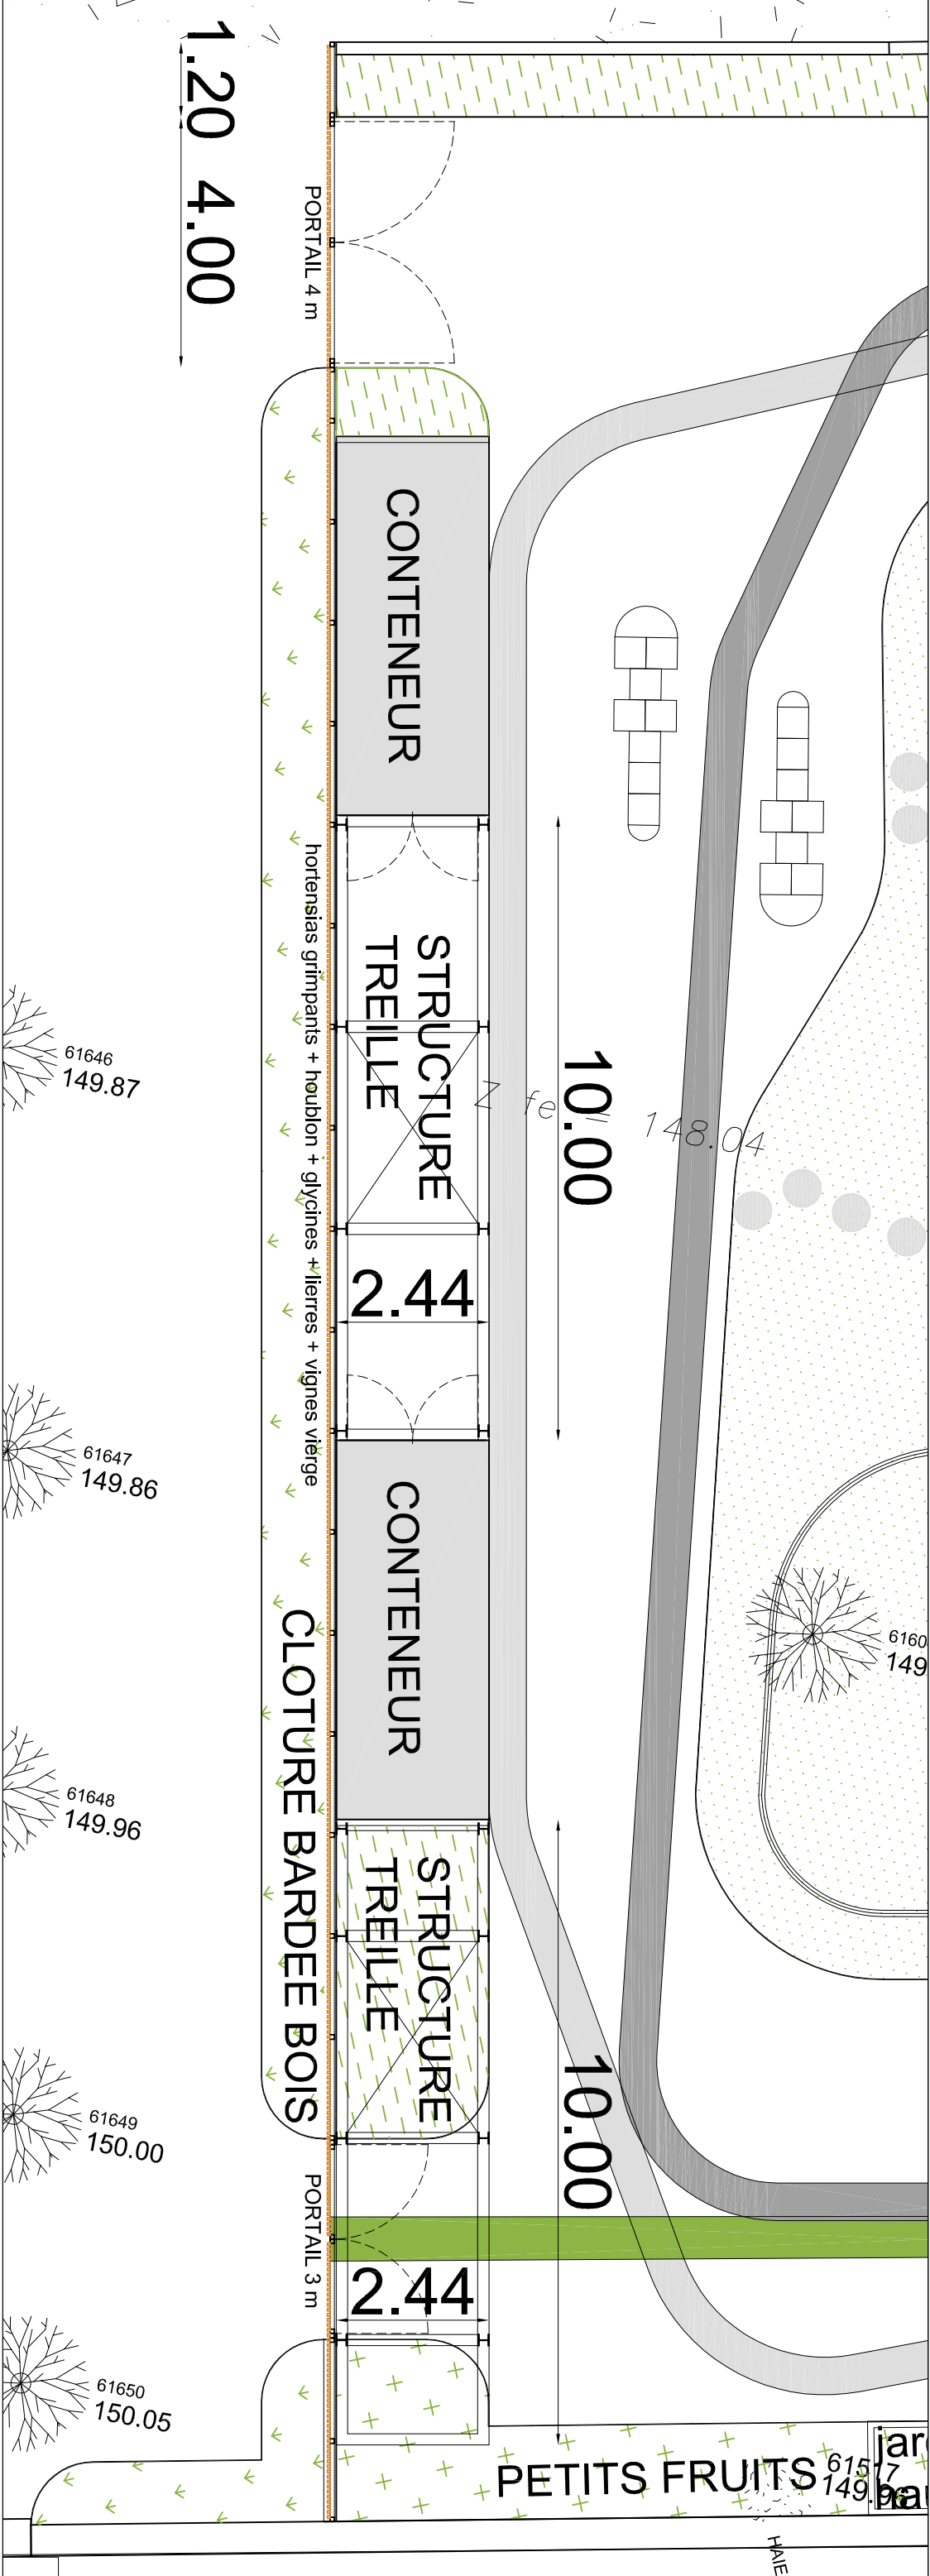

EXTENSION ET RESTRUCTURATION DE L'ECOLE MATERNELLE DE SOULTZ-SOUS-FORETS

DETAIL SERRURERIE SUR CLOTURE

Maitre d'Ouvrage : **VILLE DE SOULTZ-SOUS-FORETS**
2, rue des Barons de Fleckenstein – BP 30019 - 67250 - SOULTZ-SOUS-FORETS
Tél. : 03 88 80 40 42

MATRE D'OEUVRE
MANDATAIRE :
BERGEGLE VIELLAUD
ARCHITECTES
5, Boulevard Charcot
67240 SPANSGACH
Tél : 03 88 21 87 47
Fax : 03 88 21 97 47

PAYSAGISTE :
GABRIEL MILOCHAU
PAYSAGISTE CONCEPTEUR
5, Allée de l'Europe
67240 SPANSGACH
Tél : 03 88 02 00 41

BUREAU D'ETUDE
FLUIDES ET ELECTRIQUE
ECONOMISTES et VMD :
FIRE INGENIERIE
1 rue des Mille
67360 OSTHOFFEN
Tél : 03 88 15 55 18
Fax : 09 70 62 20 70

BUREAU D'ETUDE
STRUCTURES :
CALLISTO INGENIERIE
5, Allée de l'Europe
67360 OSTHOFFEN
Tél : 03 88 89 75 19
Fax : 03 88 89 75 19

Orientation :

Attelle :

Plan :

Date :

06/16