




FACADE SUD PROJETEE

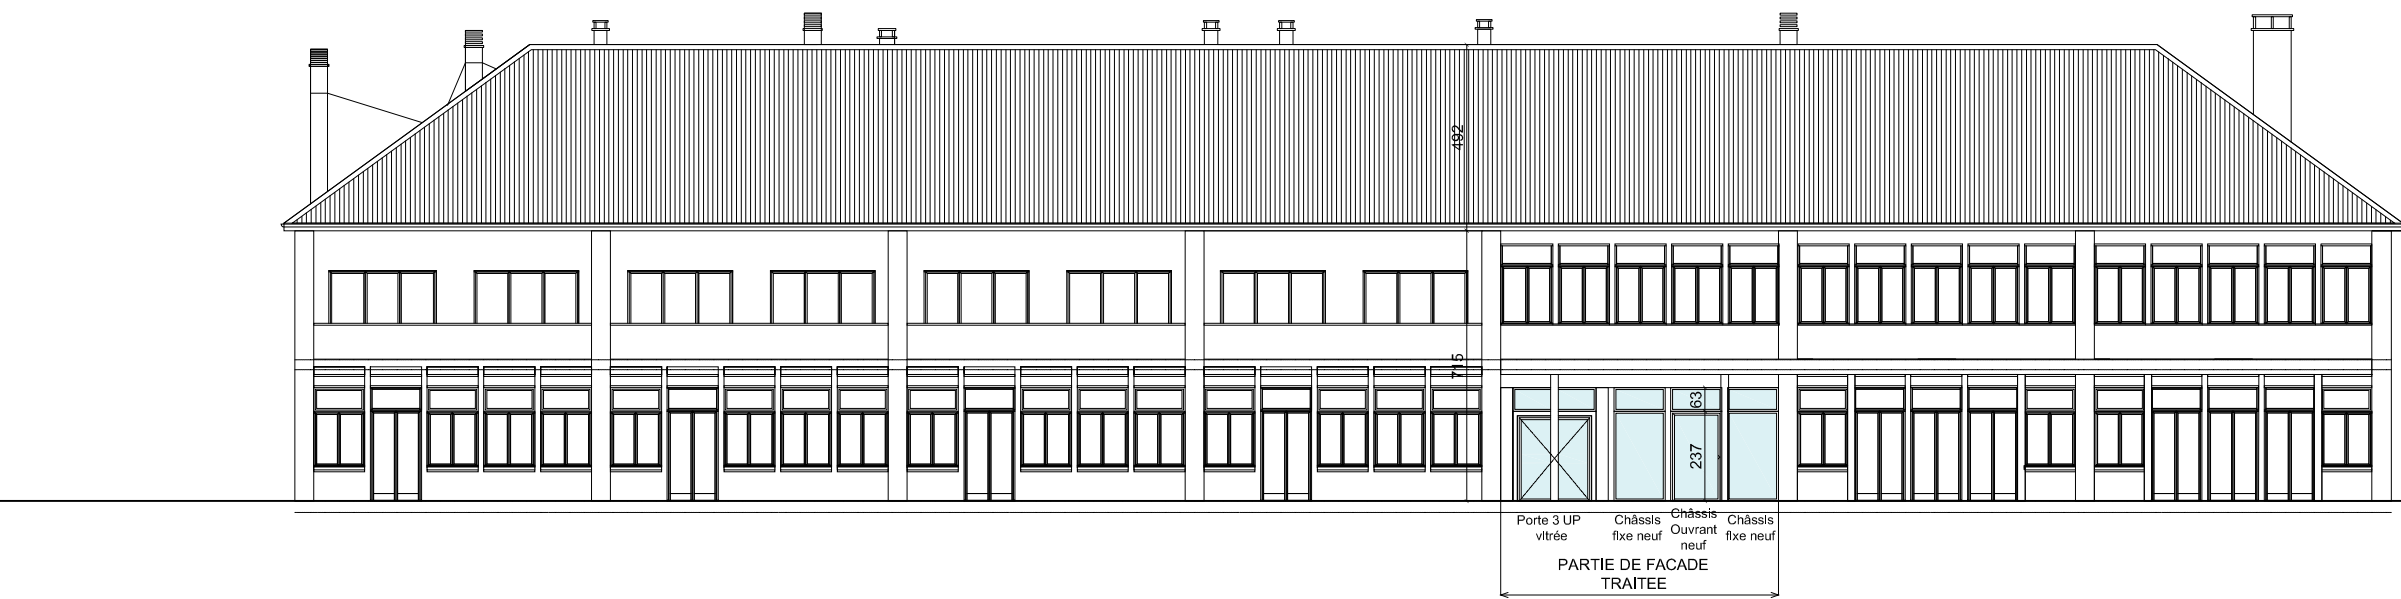

FACADE SUD EXISTANTE AVEC DEMOLITIONS

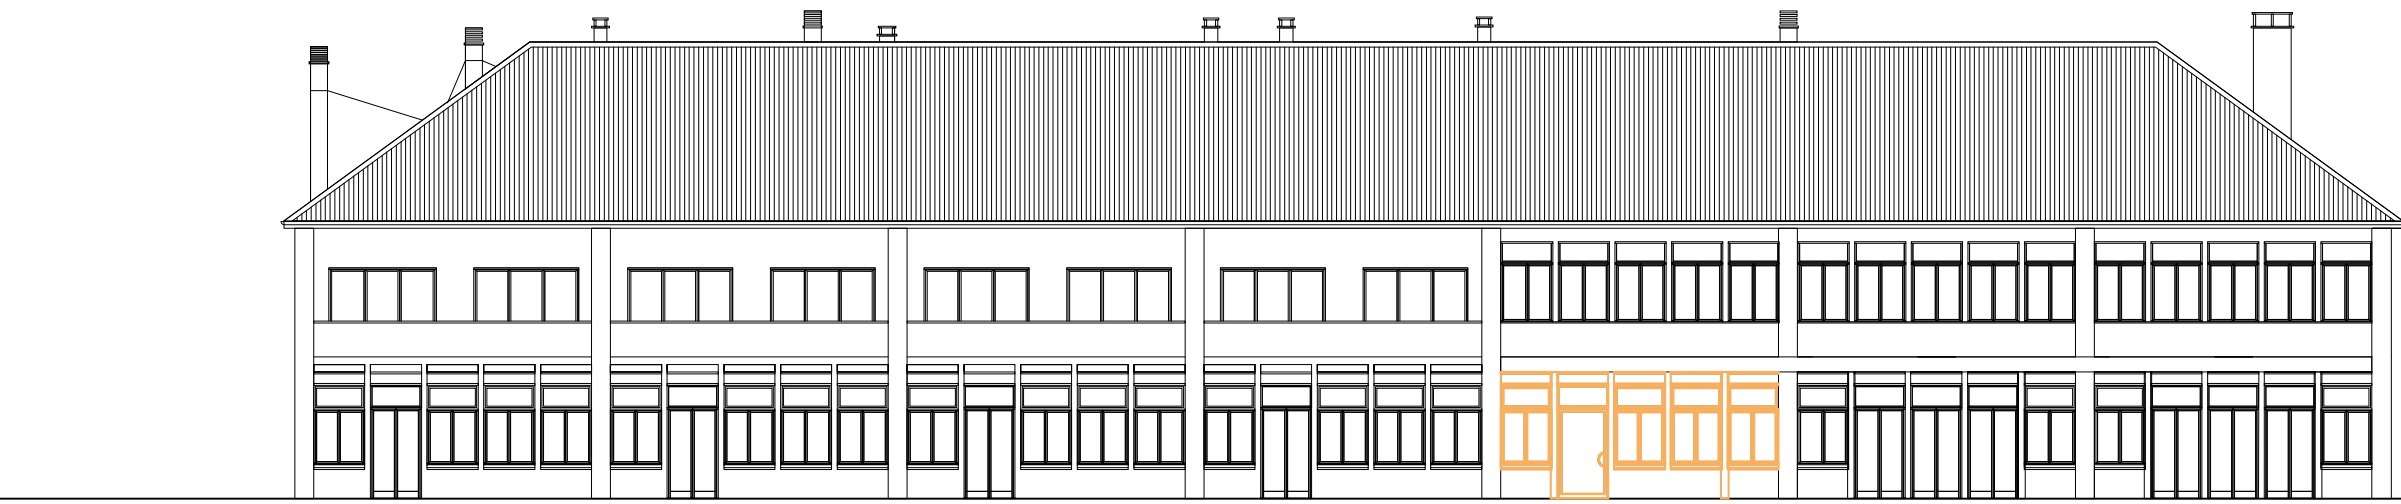


FACADE NORD PROJETEE

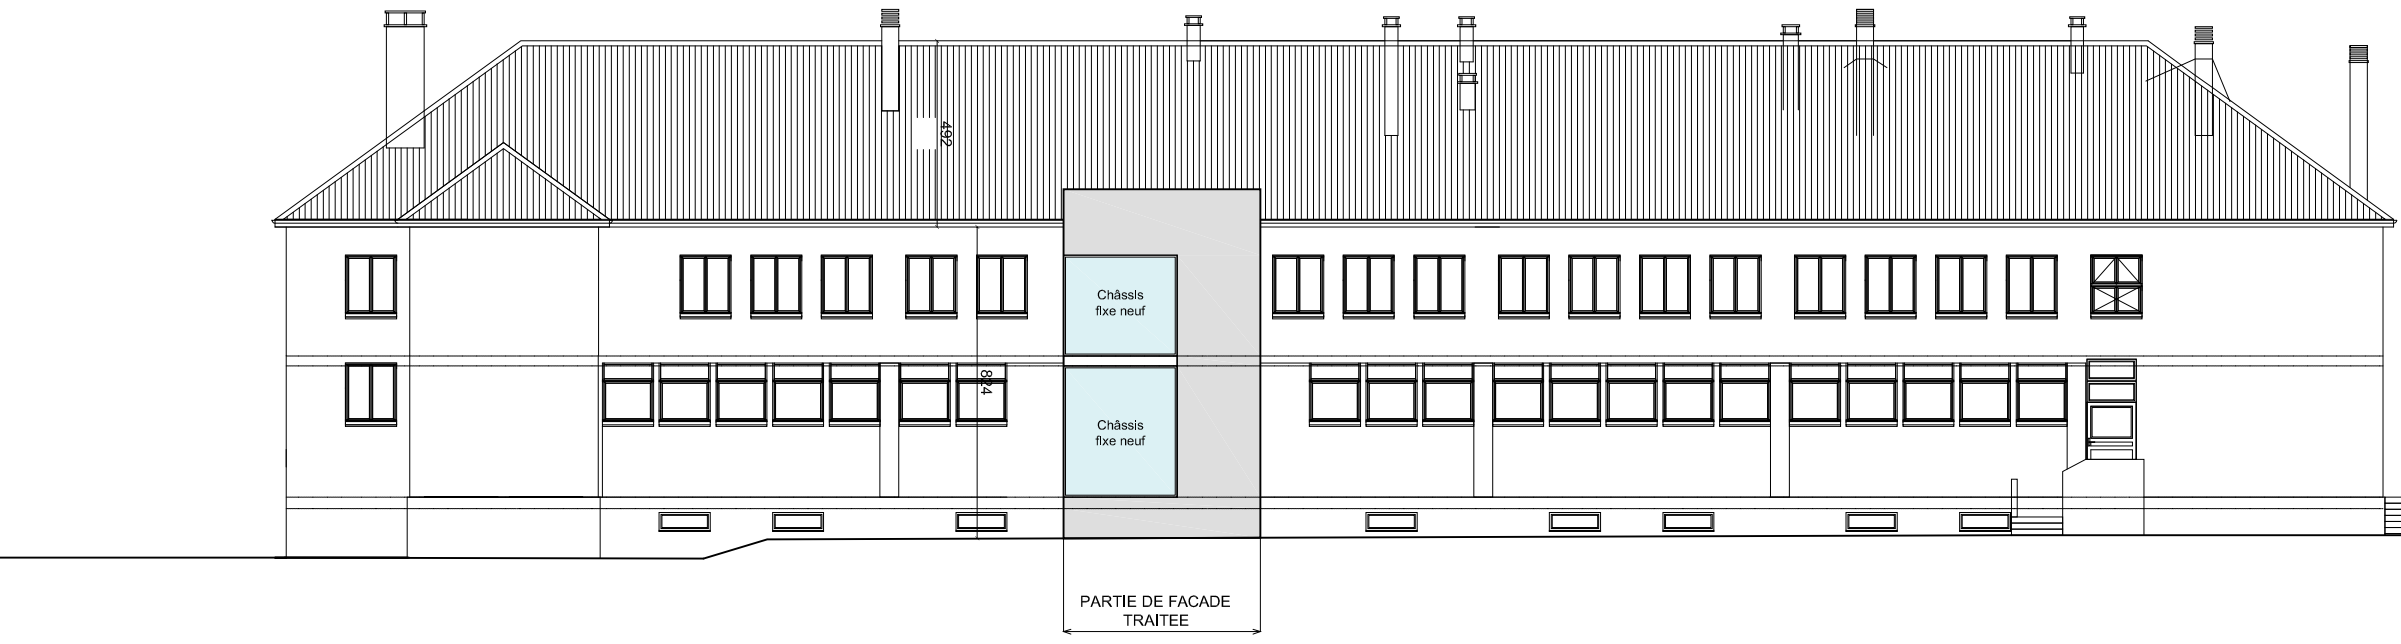


FACADE NORD EXISTANTE AVEC DEMOLITIONS




COUPE A PROJETEE

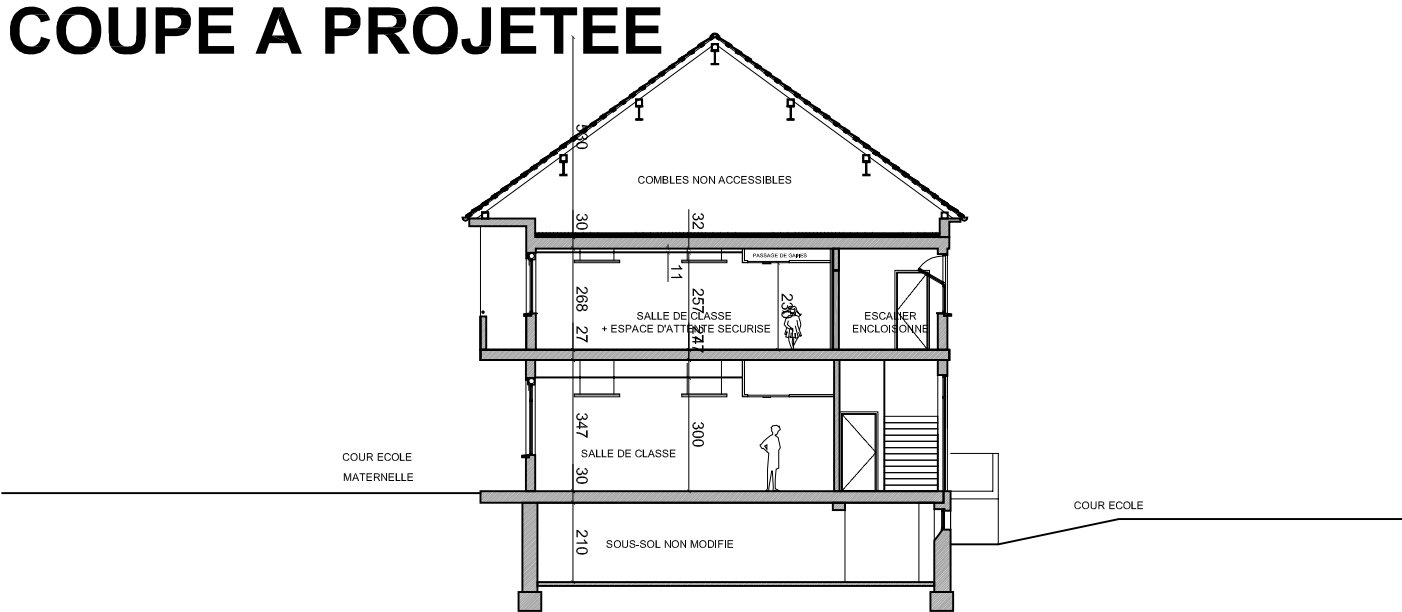


COUPE A EXISTANTE

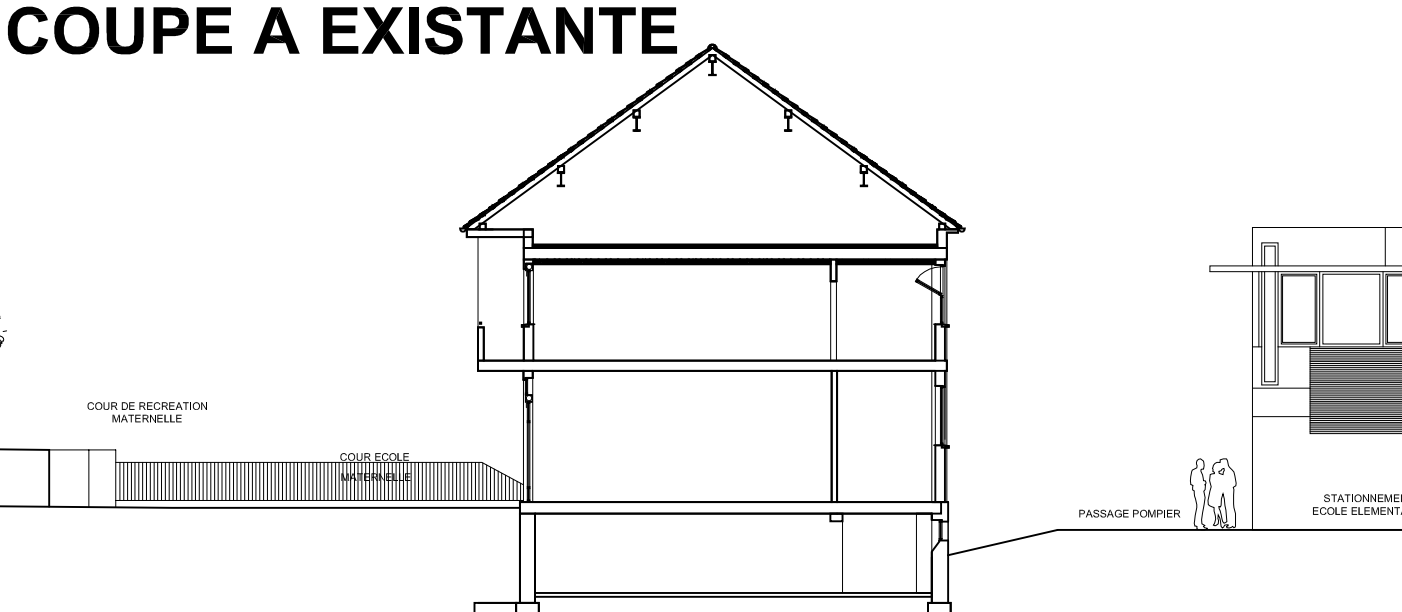


COUPE B PROJETEE

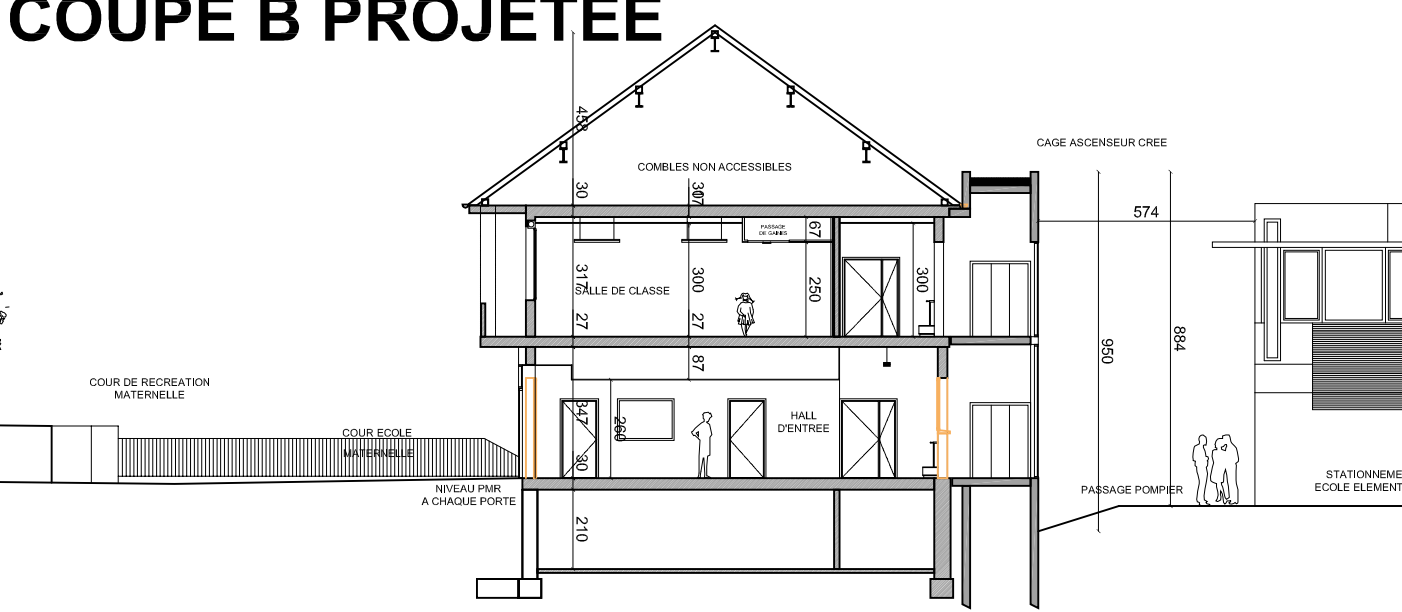


COUPE B EXISTANTE

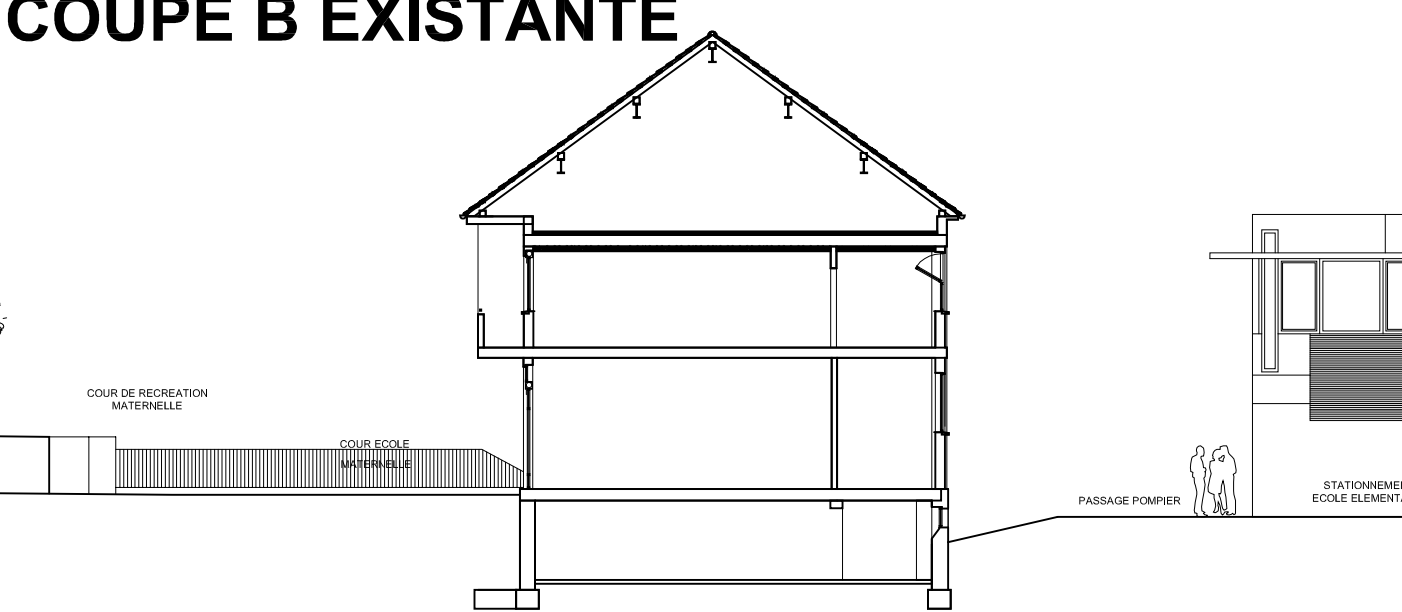


COUPE C PROJETEE

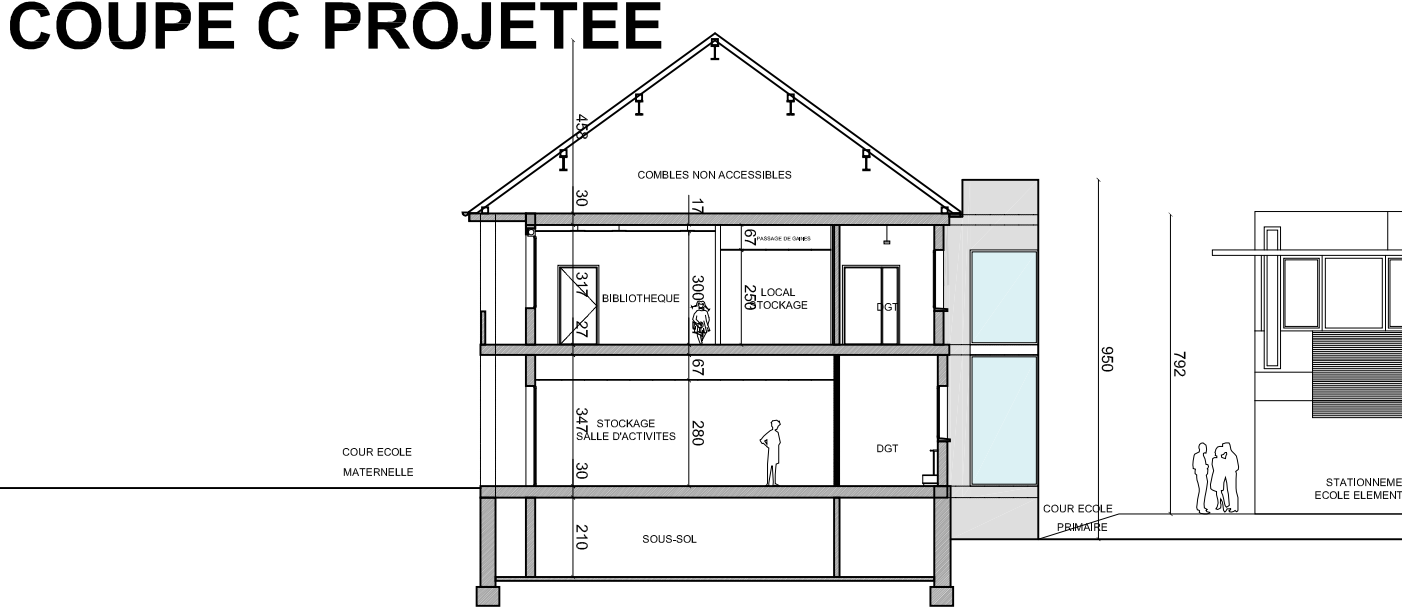


COUPE C EXISTANTE

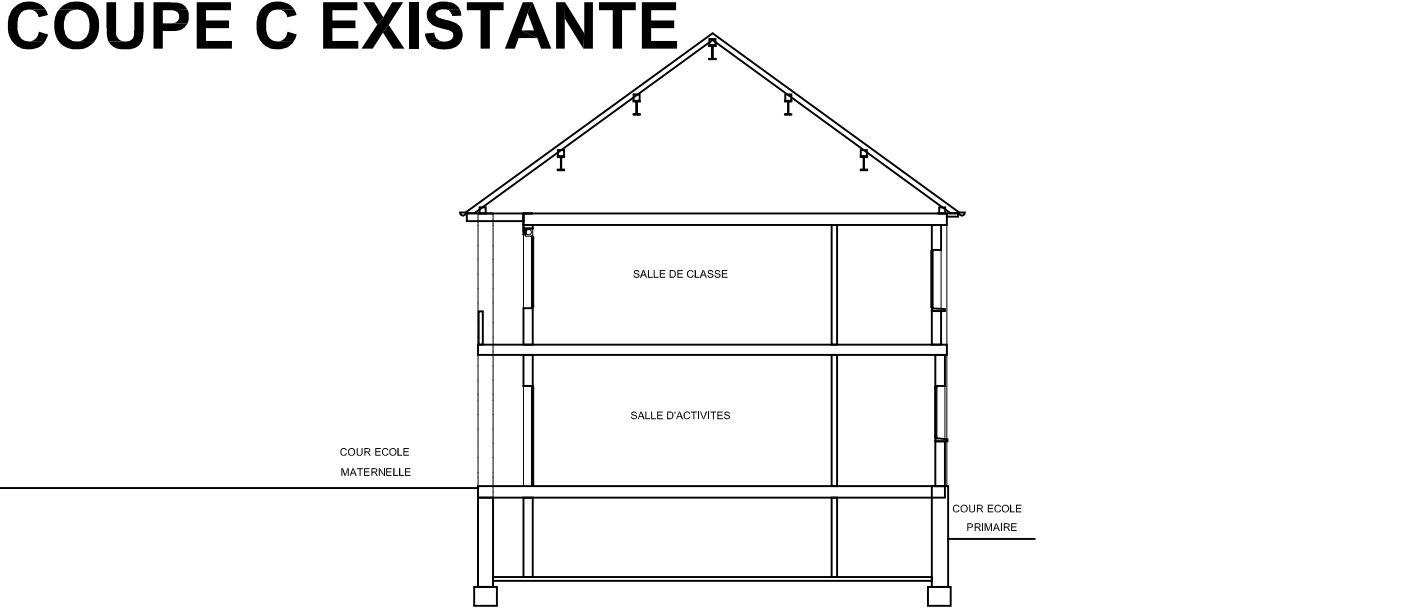


COUPE D PROJETEE

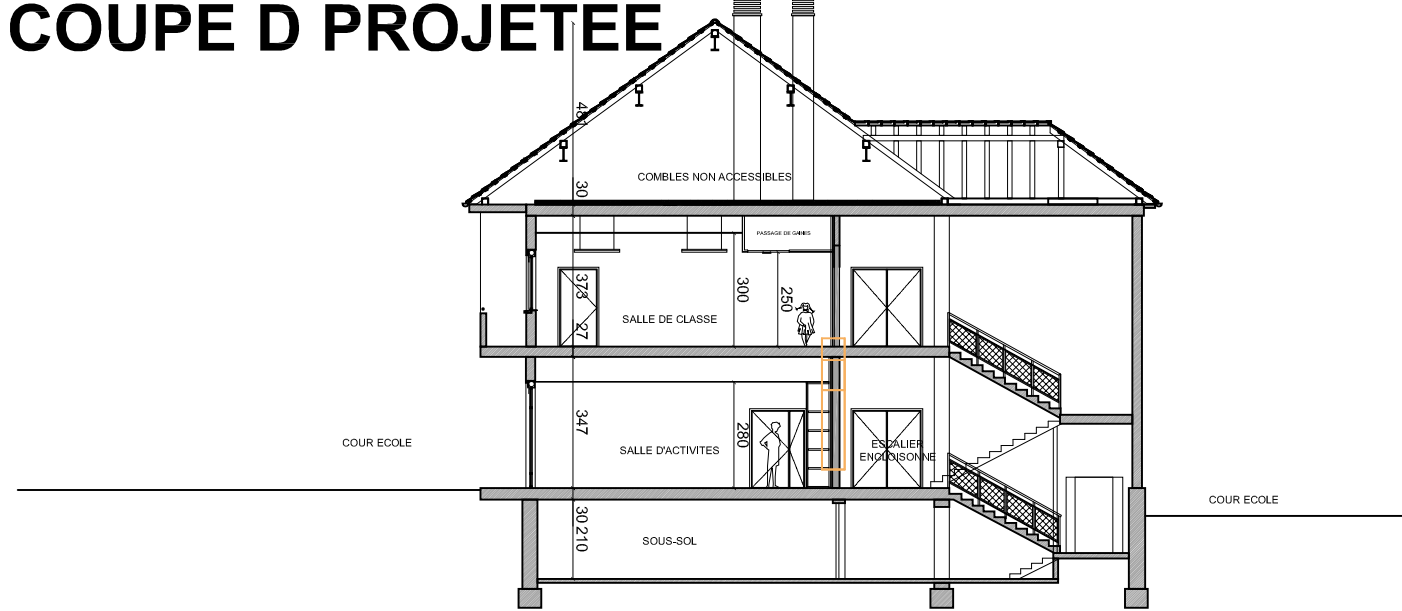


COUPE D EXISTANTE

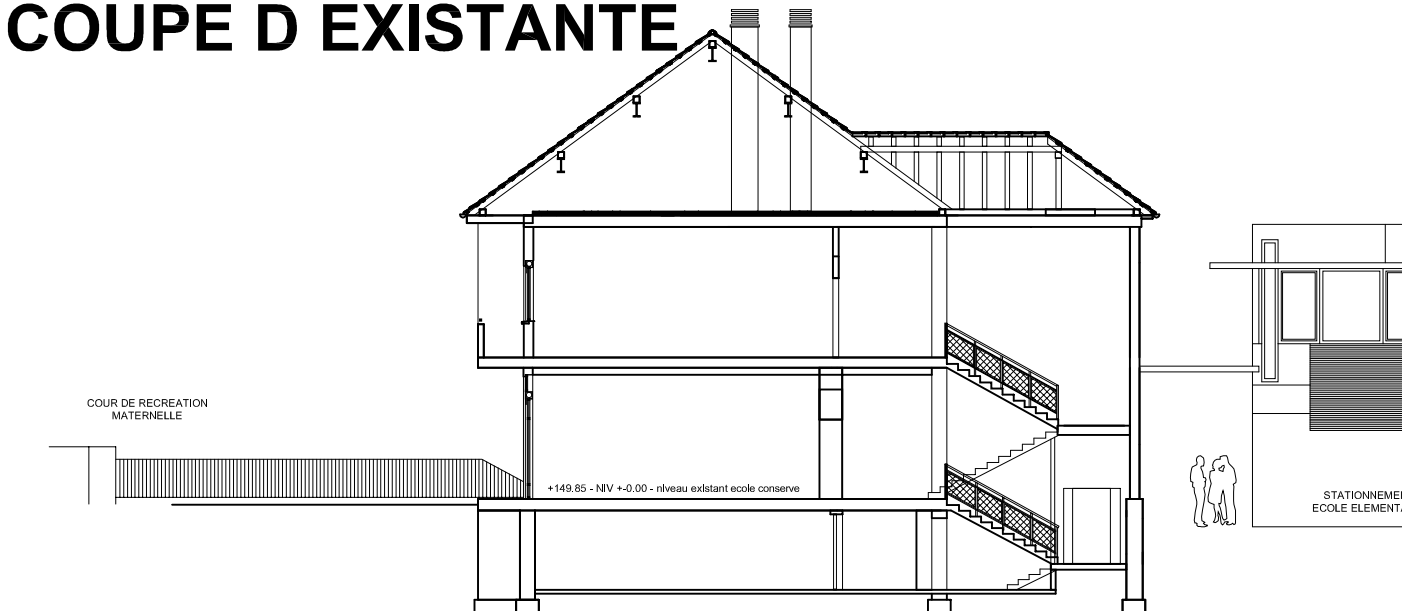


FACADE OUEST PROJETEE

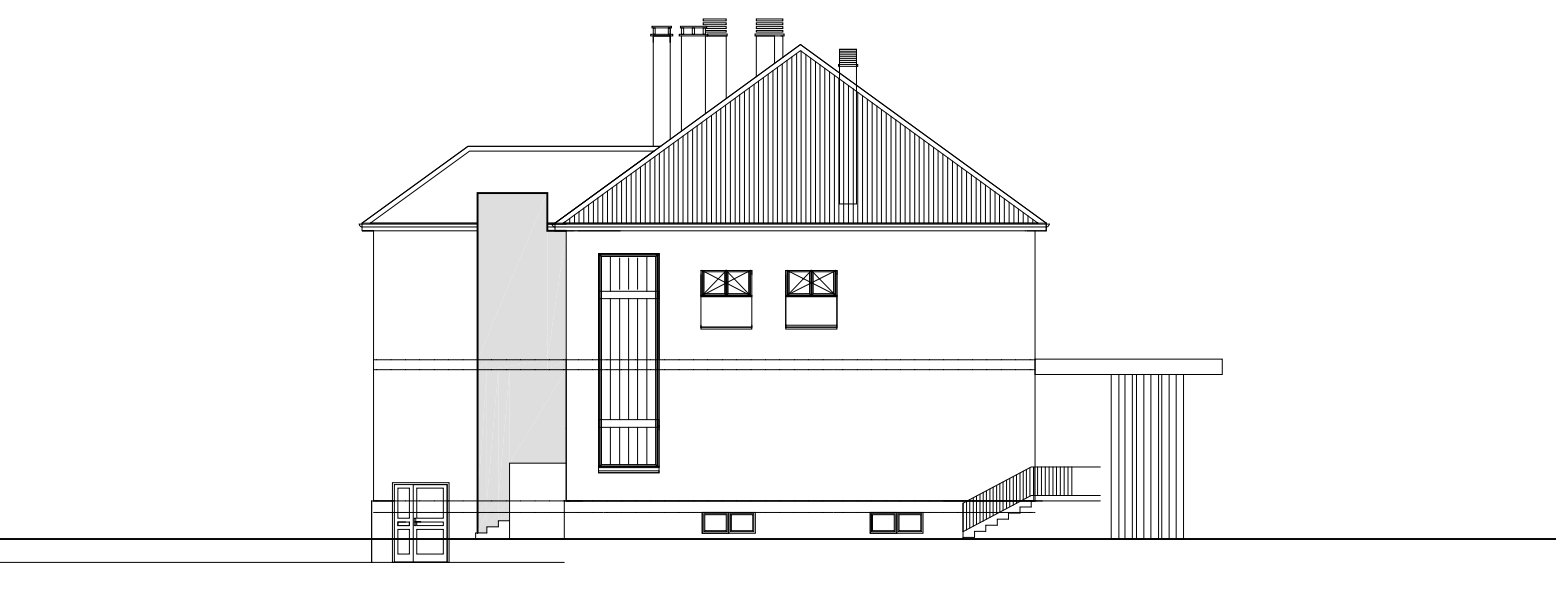


FACADE OUEST EXISTANTE AVEC DEMOLITIONS

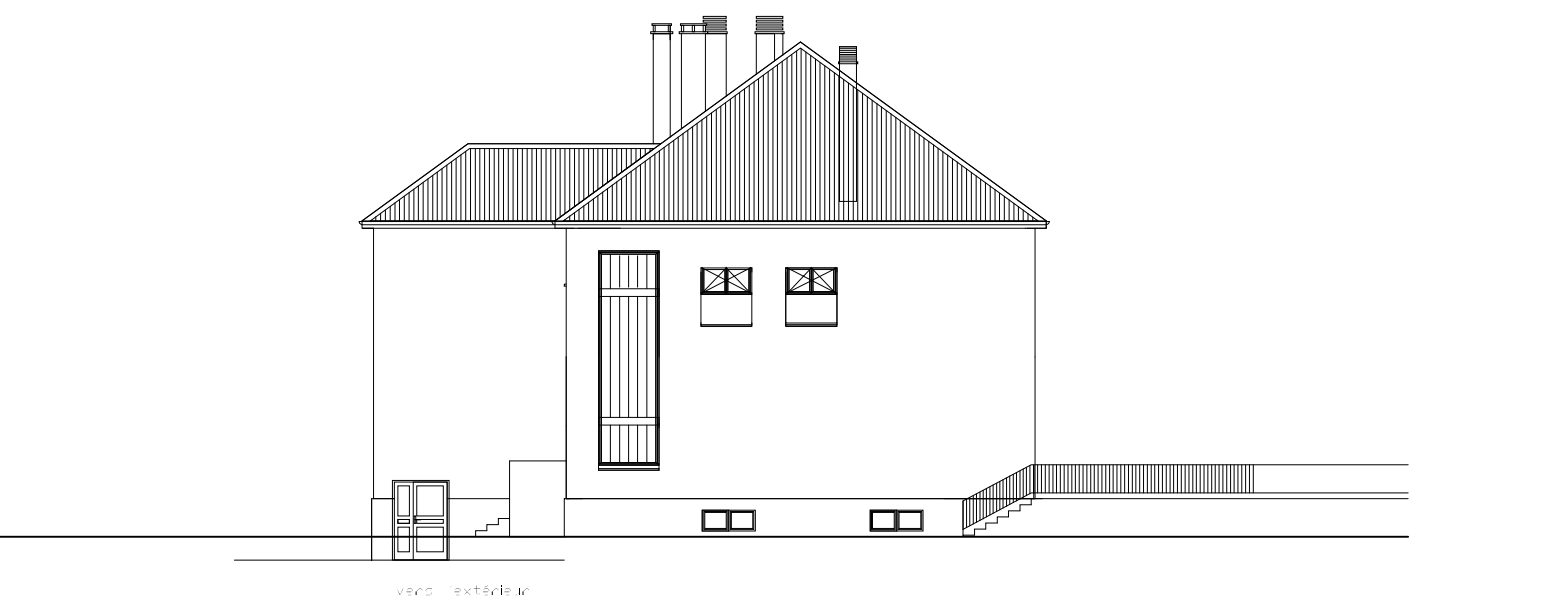

FACADE EST PROJETEE

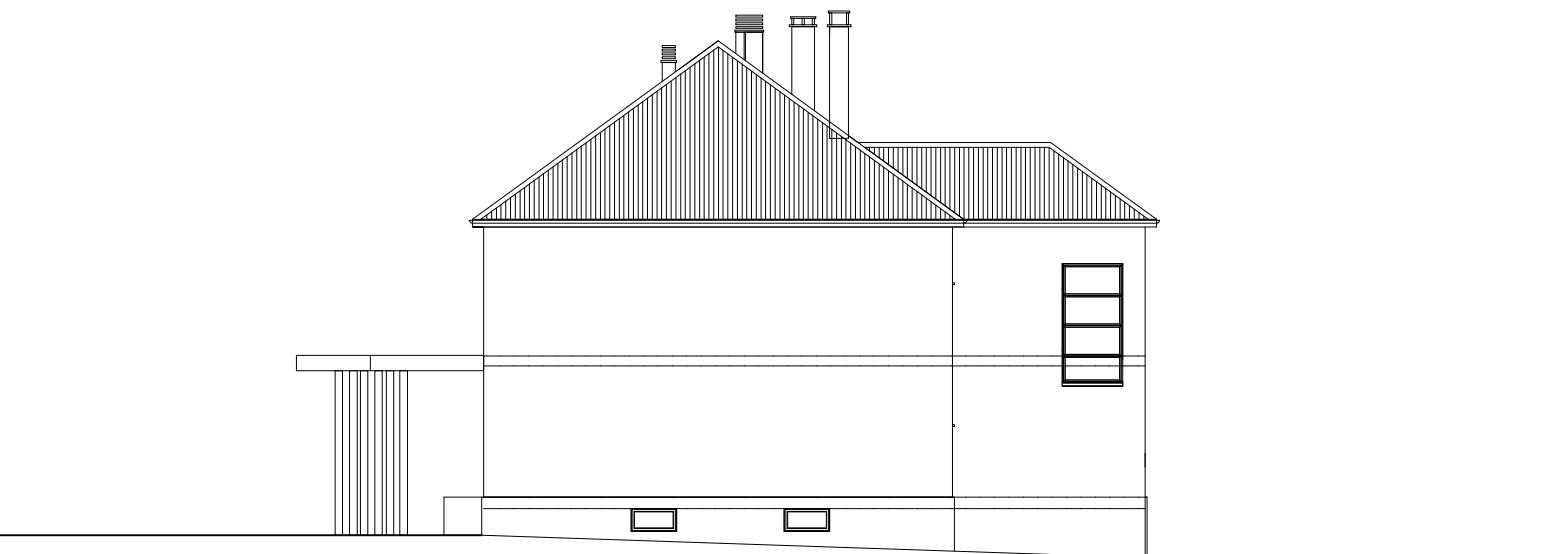

FACADE EST EXISTANTE AVEC DEMOLITIONS

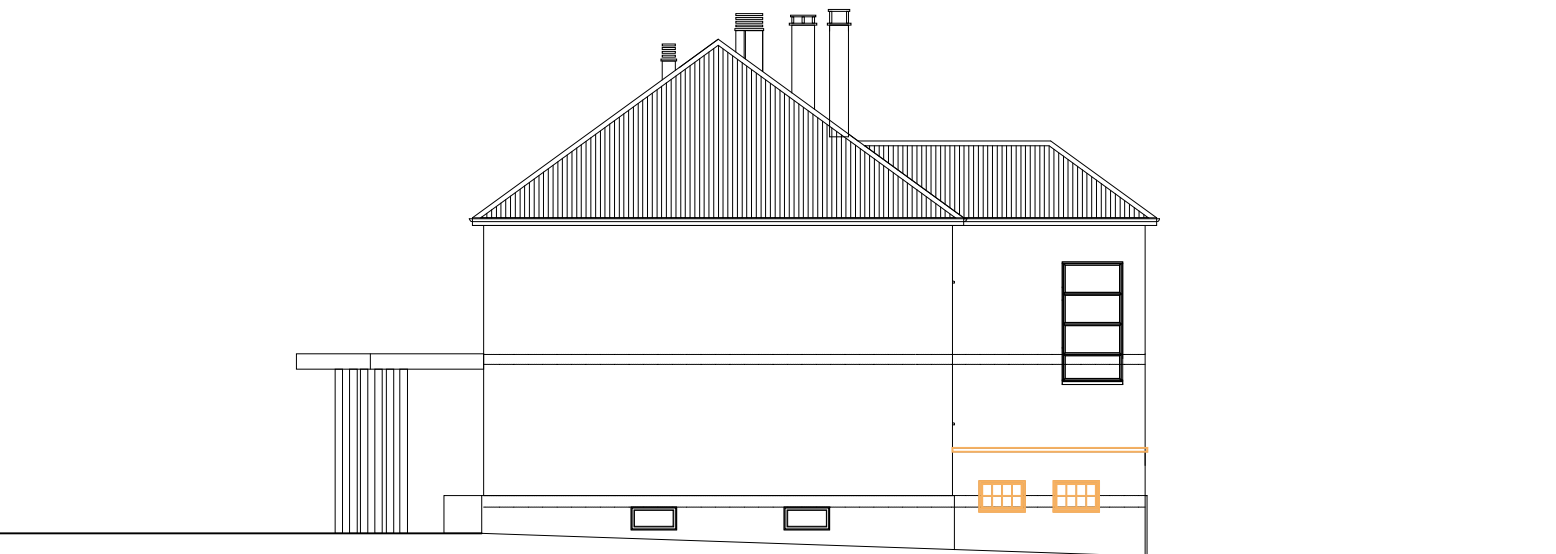

EXTENSION ET RESTRUCTURATION DE L'ECOLE MATERNELLE DE SOULTZ-SOUS-FORETS

FACADES ET COUPES EXISTANTES AVEC DEMOLITIONS ET PROJETEES PHASE 01 et 02

Maitre d'Ouvrage :

VILLE DE SOULTZ-SOUS-FORETS
2, rue des Barons de Fleckenstein – BP 30019 - 67250 - SOULTZ-SOUS-FORETS
Tél. : 03 88 80 40 42

MAITRE D'OEUVRE MANDATAIRE : BERGEOLLE VIELLEARD ARCHITECTES 5, Boulevard Poincaré 67 000 STRASBOURG Tél : 03 88 21 97 47 Fax : 03 88 21 97 47	PAYSAGISTE : GABRIEL MILOCHAU 23, Rue du Kirchfeld 67340 SPARSBACH Tél : 03 88 02 00 41
BUREAU D'ETUDE FLUIDES ET ELECTRICITE ECONOMISTES et VRD : FIBE INGENIERIE 1 rue des Billeuls 67990 OSTHOFFEN Tél : 03 88 15 55 18 Fax : 09 70 62 20 70	BUREAU D'ETUDE STRUCTURES : CALLISTO INGENIERIE 5, Allée de l'Europe 67960 ENTZHEIM Tél : 03 88 68 56 28 Fax : 03 88 68 76 19

Orientation :

Affaire : **1509**

Plan : **PRO 03**

Echelle :

1/200 ème

Date : **05/16**