



Architecture
SUTTER

Société d'architecture (sàrl)

Valentin SUTTER
Architecte D.P.L.G.

Zone d'Activité du "Roesselbach"
2 Rue des chênes
67250 SOULTZ sous forêts

Tél : 03 88 54 04 78 Fax : 03 88 05 61 45
Port. : 06 89 86 03 25

architecturesutter@wanadoo.fr

Opération :
**RENOVATION DE LA MAISON DE LA
MUSIQUE ET DES ASSOCIATIONS**
rue des Barons de Fleckenstein
67250 SOULTZ SOUS FORETS

Maître d'ouvrage :
Mairie de Soultz sous Forêts
2, rues des Barons de Fleckenstein
67250 SOULTZ SOUS FORETS

Désignation :


**ETAT EXISTANT
FACADE OUEST**

Date : 27/02/2018

Phase : DCE	Visa : 	Echelle : 1/100
----------------	------------	--------------------

Signatures :

Modifications :

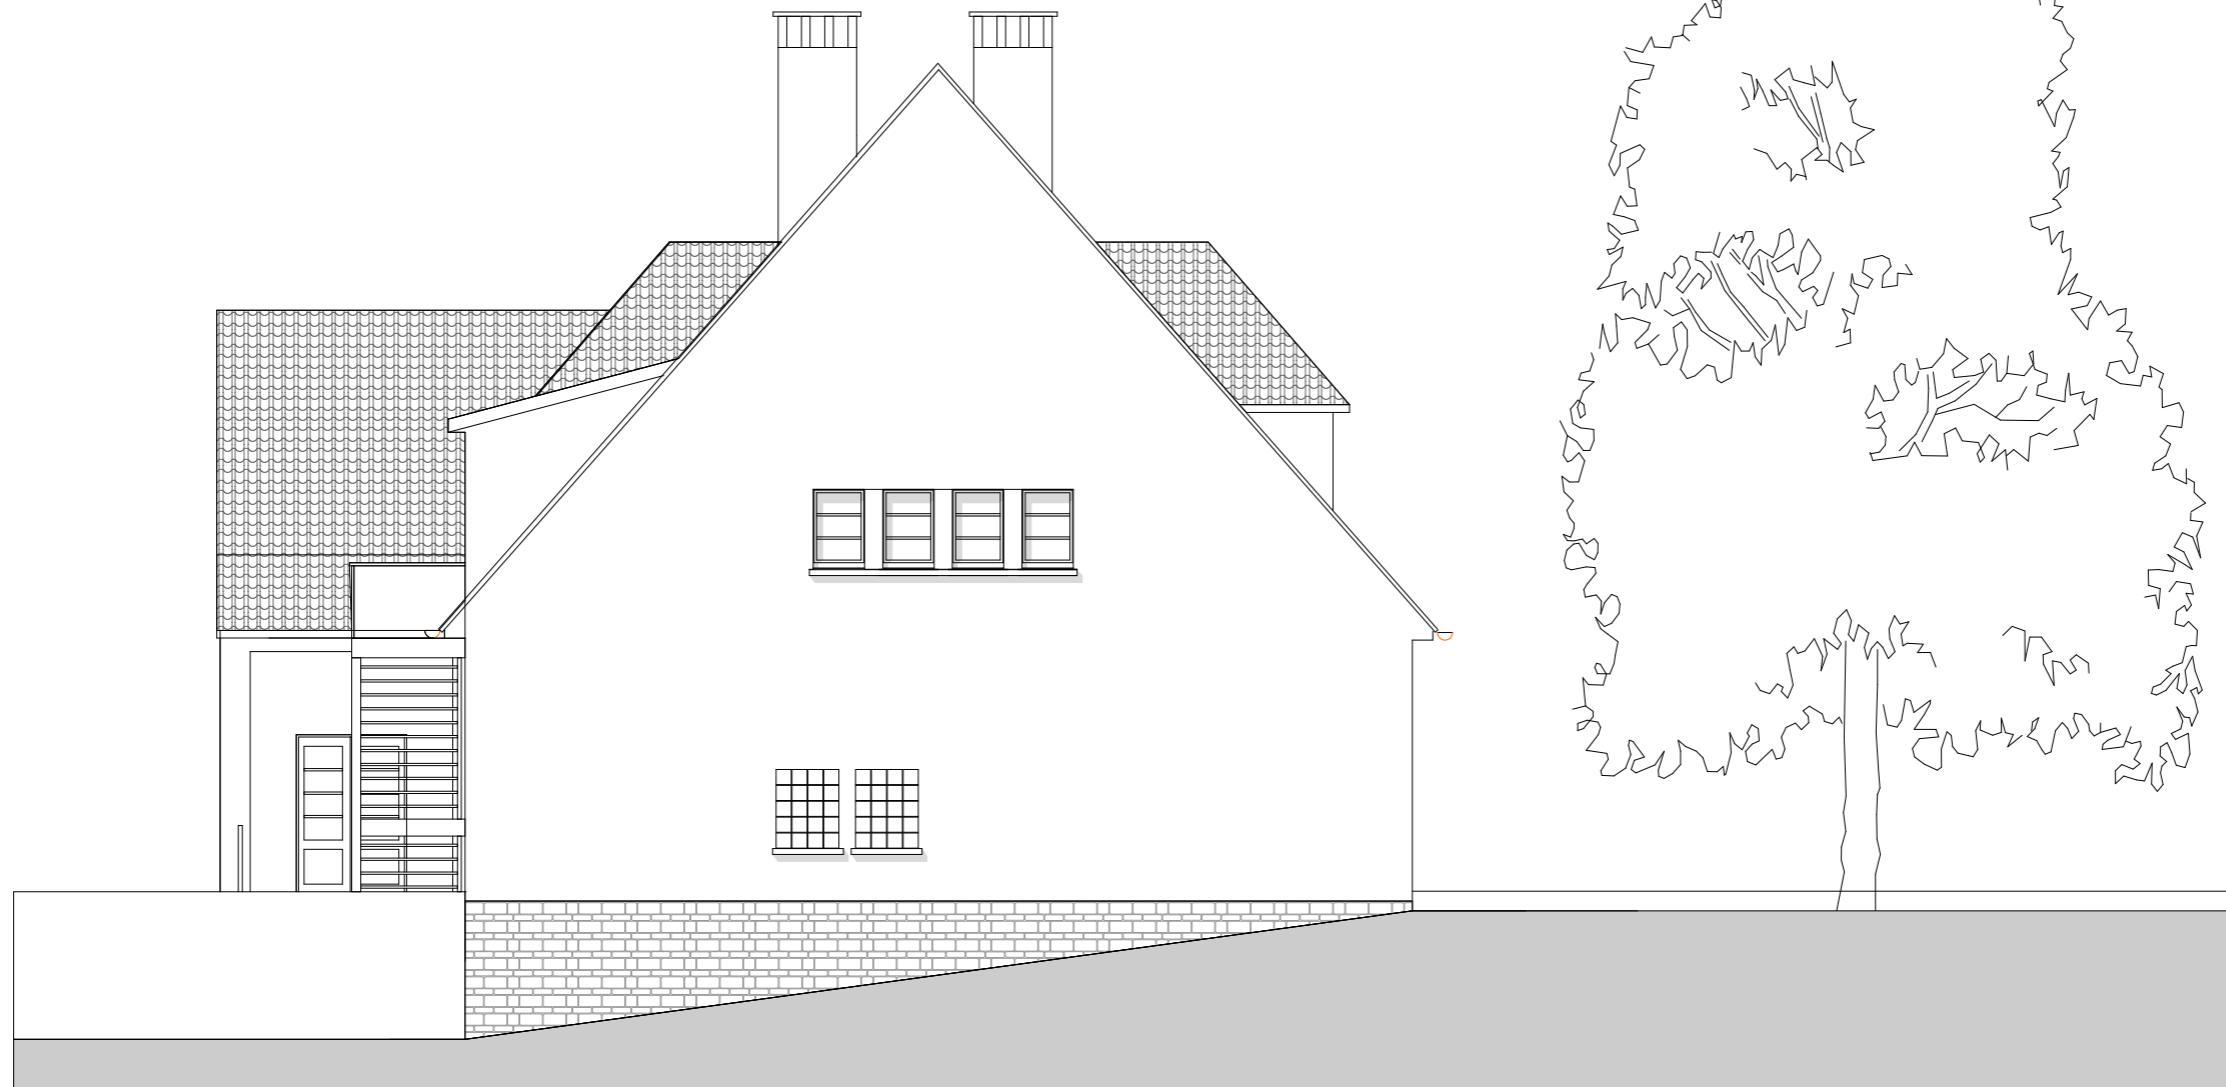

FACADE OUEST - ETAT EXISTANT

Ce plan reste la propriété exclusive de ARCHITECTURE SUTTER Sàrl. Il ne peut être reproduit en entier ou en partie, modifié, servir de base à d'autres études, sans l'accord express de ARCHITECTURE SUTTER Sàrl et ce tant en France qu'à l'étranger.
(Loi du 11 mars 1957 et du 11 mai 1962).