


**Commune de Soultz-sous-Forêt**  
2, rue des Barons de Fleckenstein  
67250 SOULTZ-SOUS-FORÊT

## Aménagement de l'éco-quartier du Salzbaechel

### Dossier de Consultation des Entreprises

#### Plan du réseau basse tension

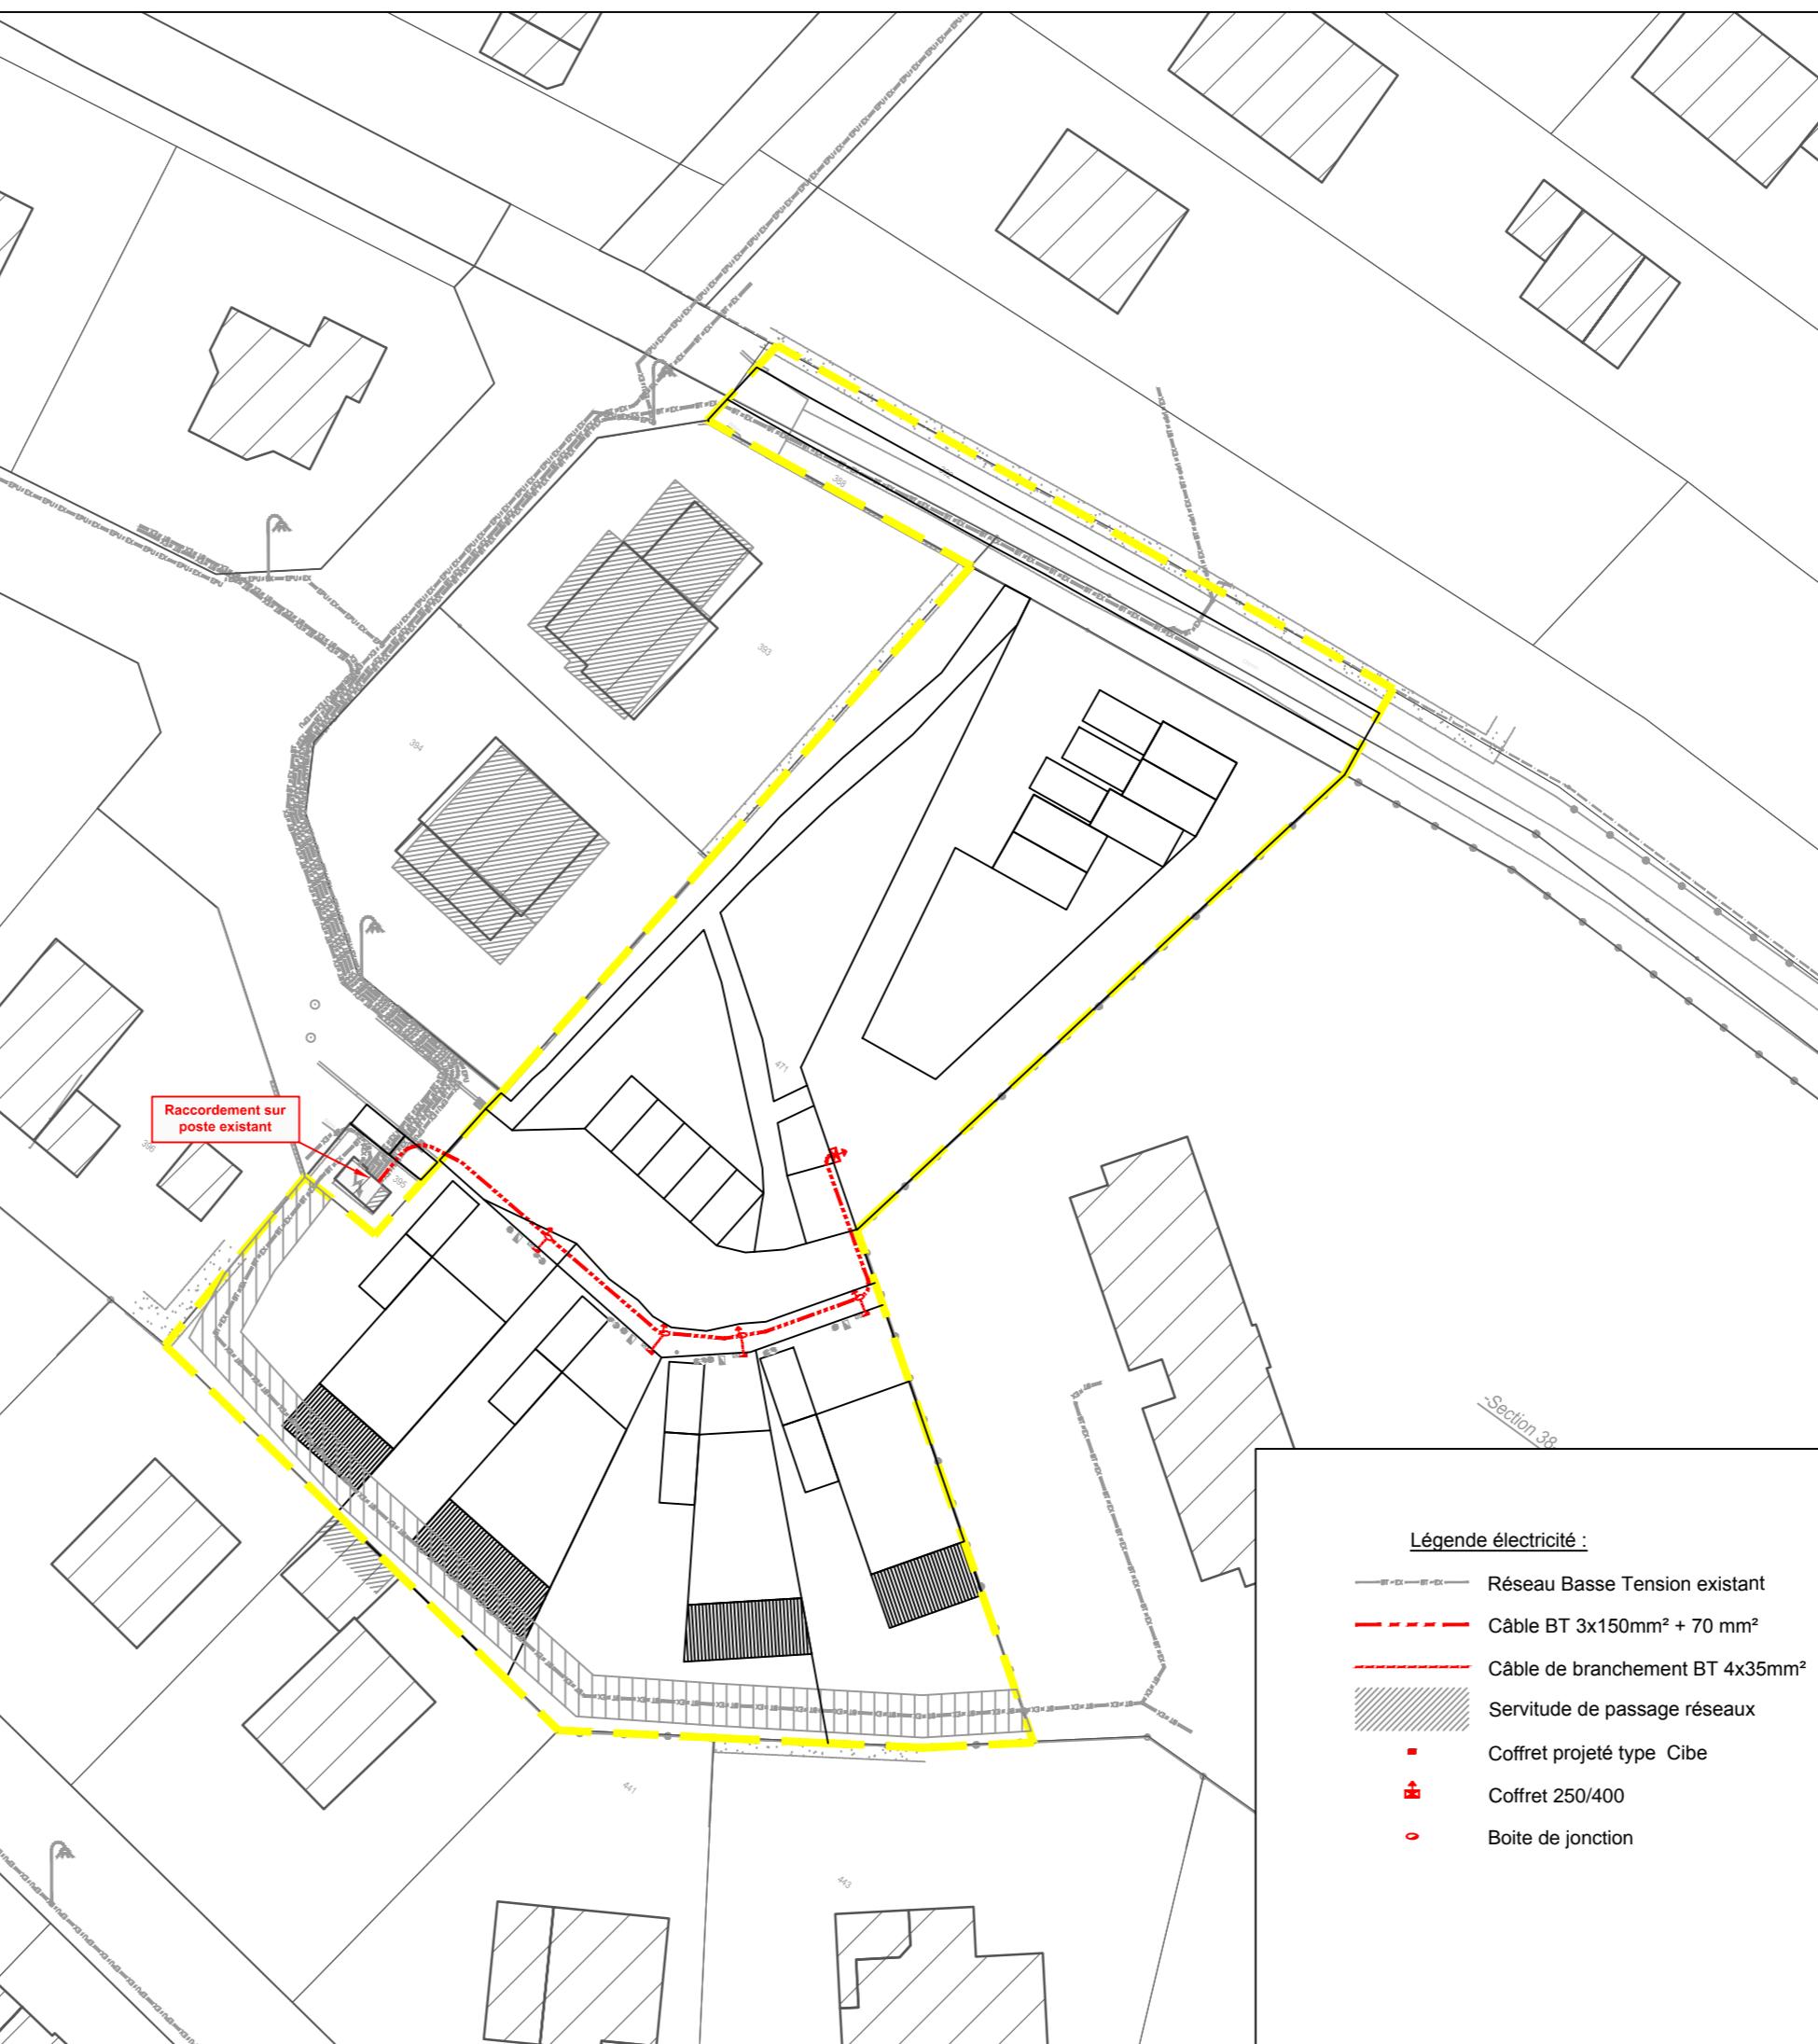

Indice	Date	Objet de la modification
A		
B		
C		
D		
F		

code affaire	phase	fichier info	echelle	date	numéro de pièce
15.428	DCE		1/500ème	24.10.2016	<b>VRD 06</b>

Paysagiste Itinéraires Urbains & Paysager\$	Urbaniste (mandataire) Urbital+	Bureau d'études SIRUS VRD
6 rue du Vieux Marché aux Poissons 67 000 Strasbourg tél. : 06 88 91 45 02	6 rue du Vieux Marché aux Poissons 67 000 Strasbourg tél. : 06 88 91 45 02	21 rue de Sarre 57070 Metz tel : 03 87 50 03 04 fax : 03 87 21 34 77

