
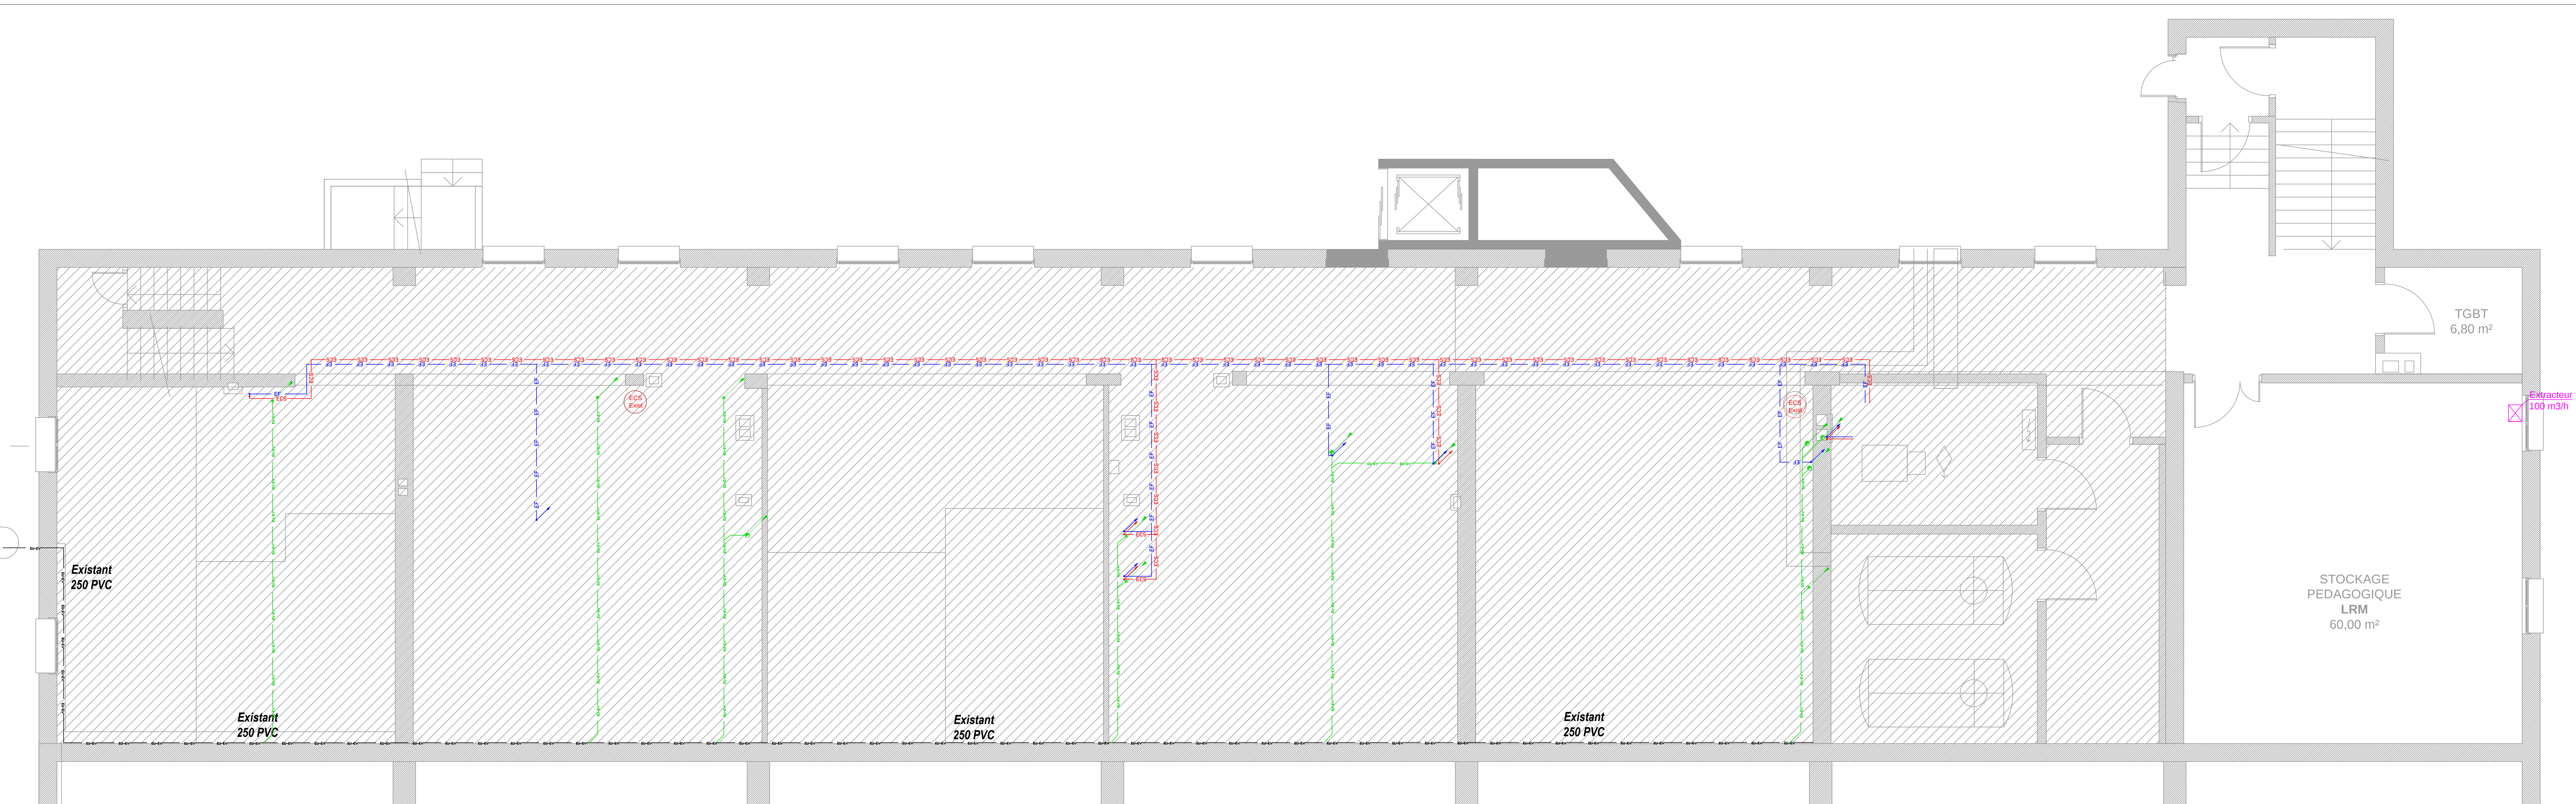


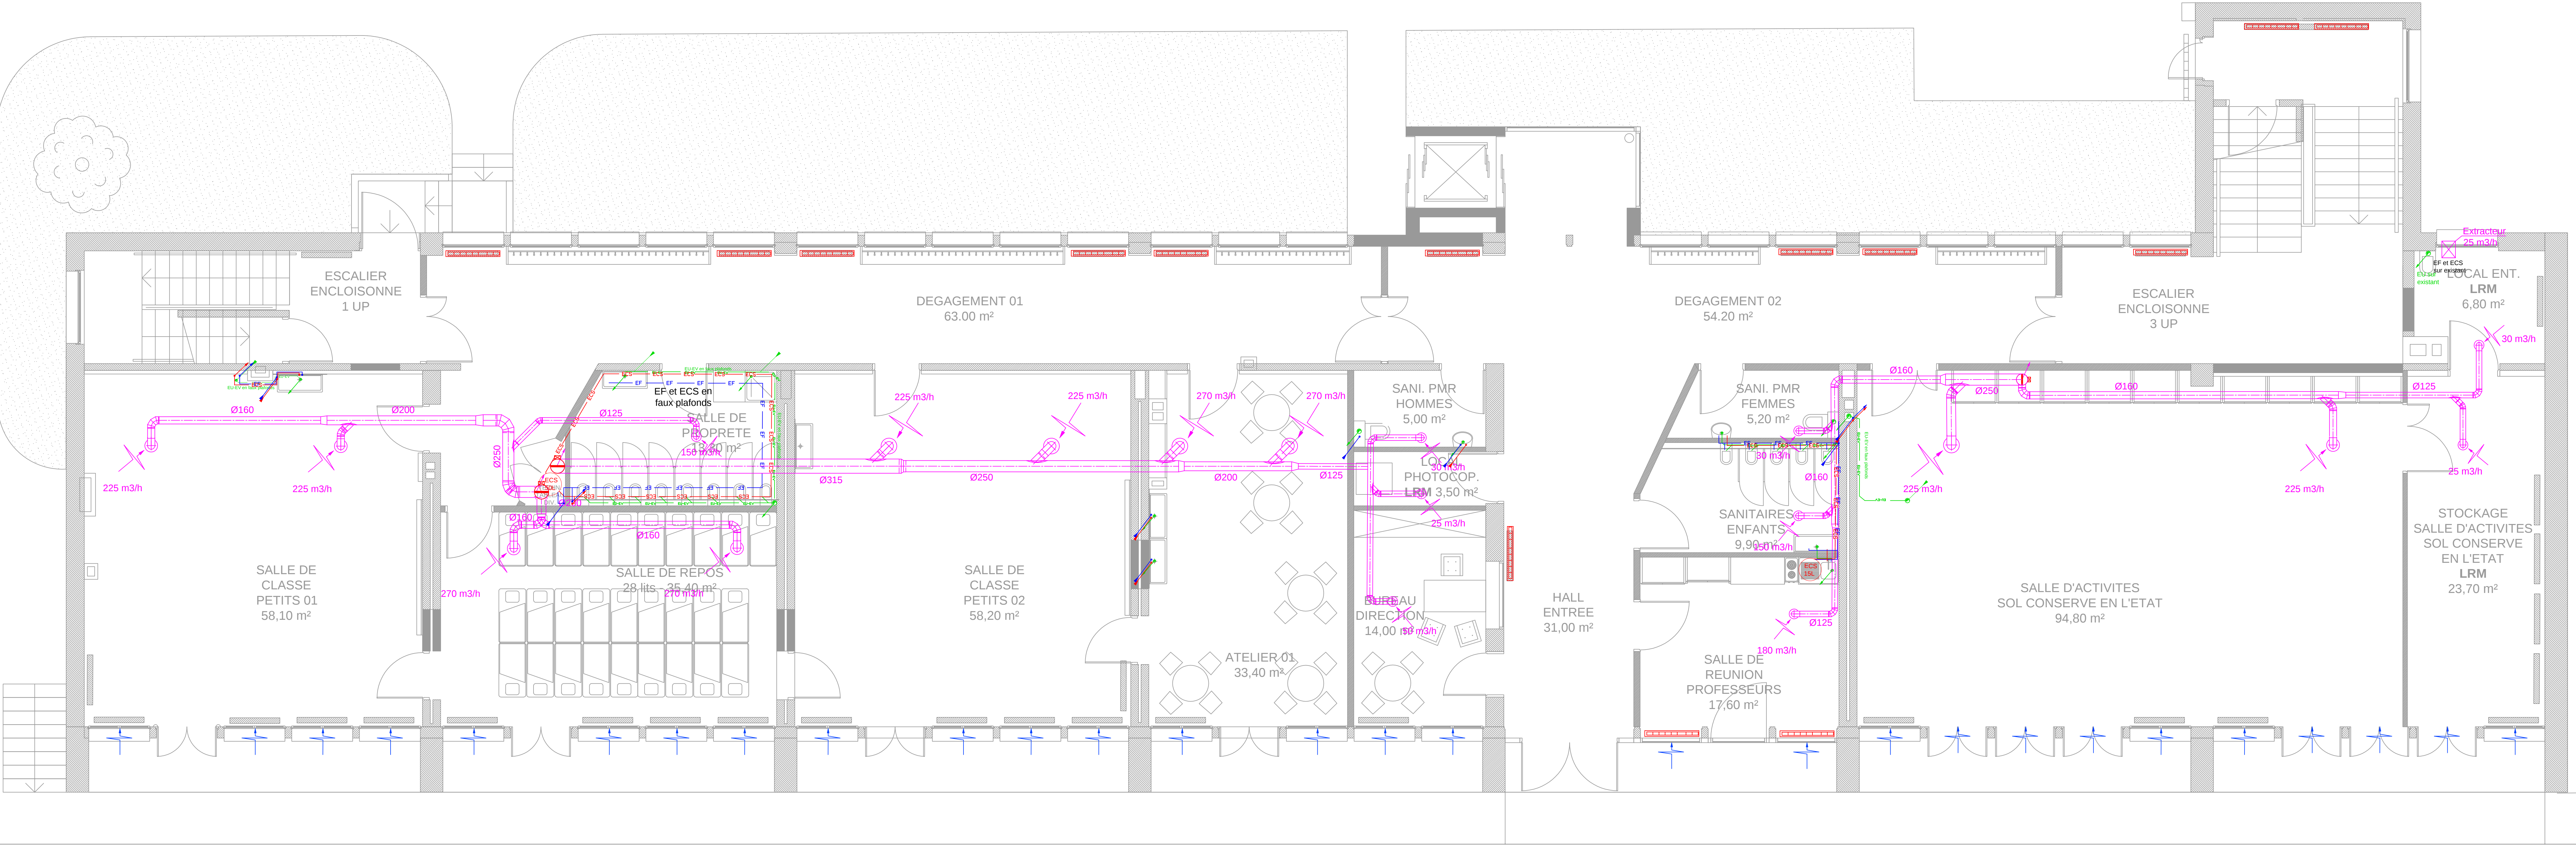

LEGENDE

Réseau extraction simple flux

Entrée d'air autoréglable 45m³/h

Clapet coupe-feu dalle

Réseau eaux usées

Eau Chaude

Eau Froide

Radiateur Acier Plissé Blanc
80/60 °C

CE DOCUMENT EST NOTRE PROPRIÉTÉ - IL NE PEUT ÊTRE REPRODUIT OU COMMUNIQUÉ À DES TIERS SANS NOTRE AUTORISATION

Etude: 6715-07-007

Phase: PRO

Plan: SACH01

INDICE	DATE	NATURE DE LA MODIFICATION APPORTÉE AU PLAN
A	09/06/2016	PREMIER DESSIN
B		
C		
D		
E		

EXTENSION ET RESTRUCTURATION DE
L'ECOLE MATERNELLE DE
SOULTZ-SOUS-FORETS

MATRE D'OUVRAGE

VILLE DE SOULTZ-SOUS-FORETS

7 rue des Barres de Rickemert
67260 SOULTZ-SOUS-FORETS

TEL : 03.88.80.40.42
FAX :

MATRE D'OEUVRE

BERGEOILLE VIELLARD ARCHITECTES

5 Boulevard Poincaré
67000 STRASBOURG

TEL : 03.88.21.97.47
FAX : 03.88.21.97.47

ECHELLE

1/25
X 1/50
1/100
1/200
1/500

Implantation
Sanitaire-Chauffage-ventilation
Sous-sol - RDC

Dessiné le : 09/06/2016

Par : A. Sauer

Vérifié par : C. Zwingelstein

Φ

Be

FIBE

1 rue des tilleuls
67990 Osthoffen
Tél: 03 88 15 55 18
Fax: 09 70 62 20 70